



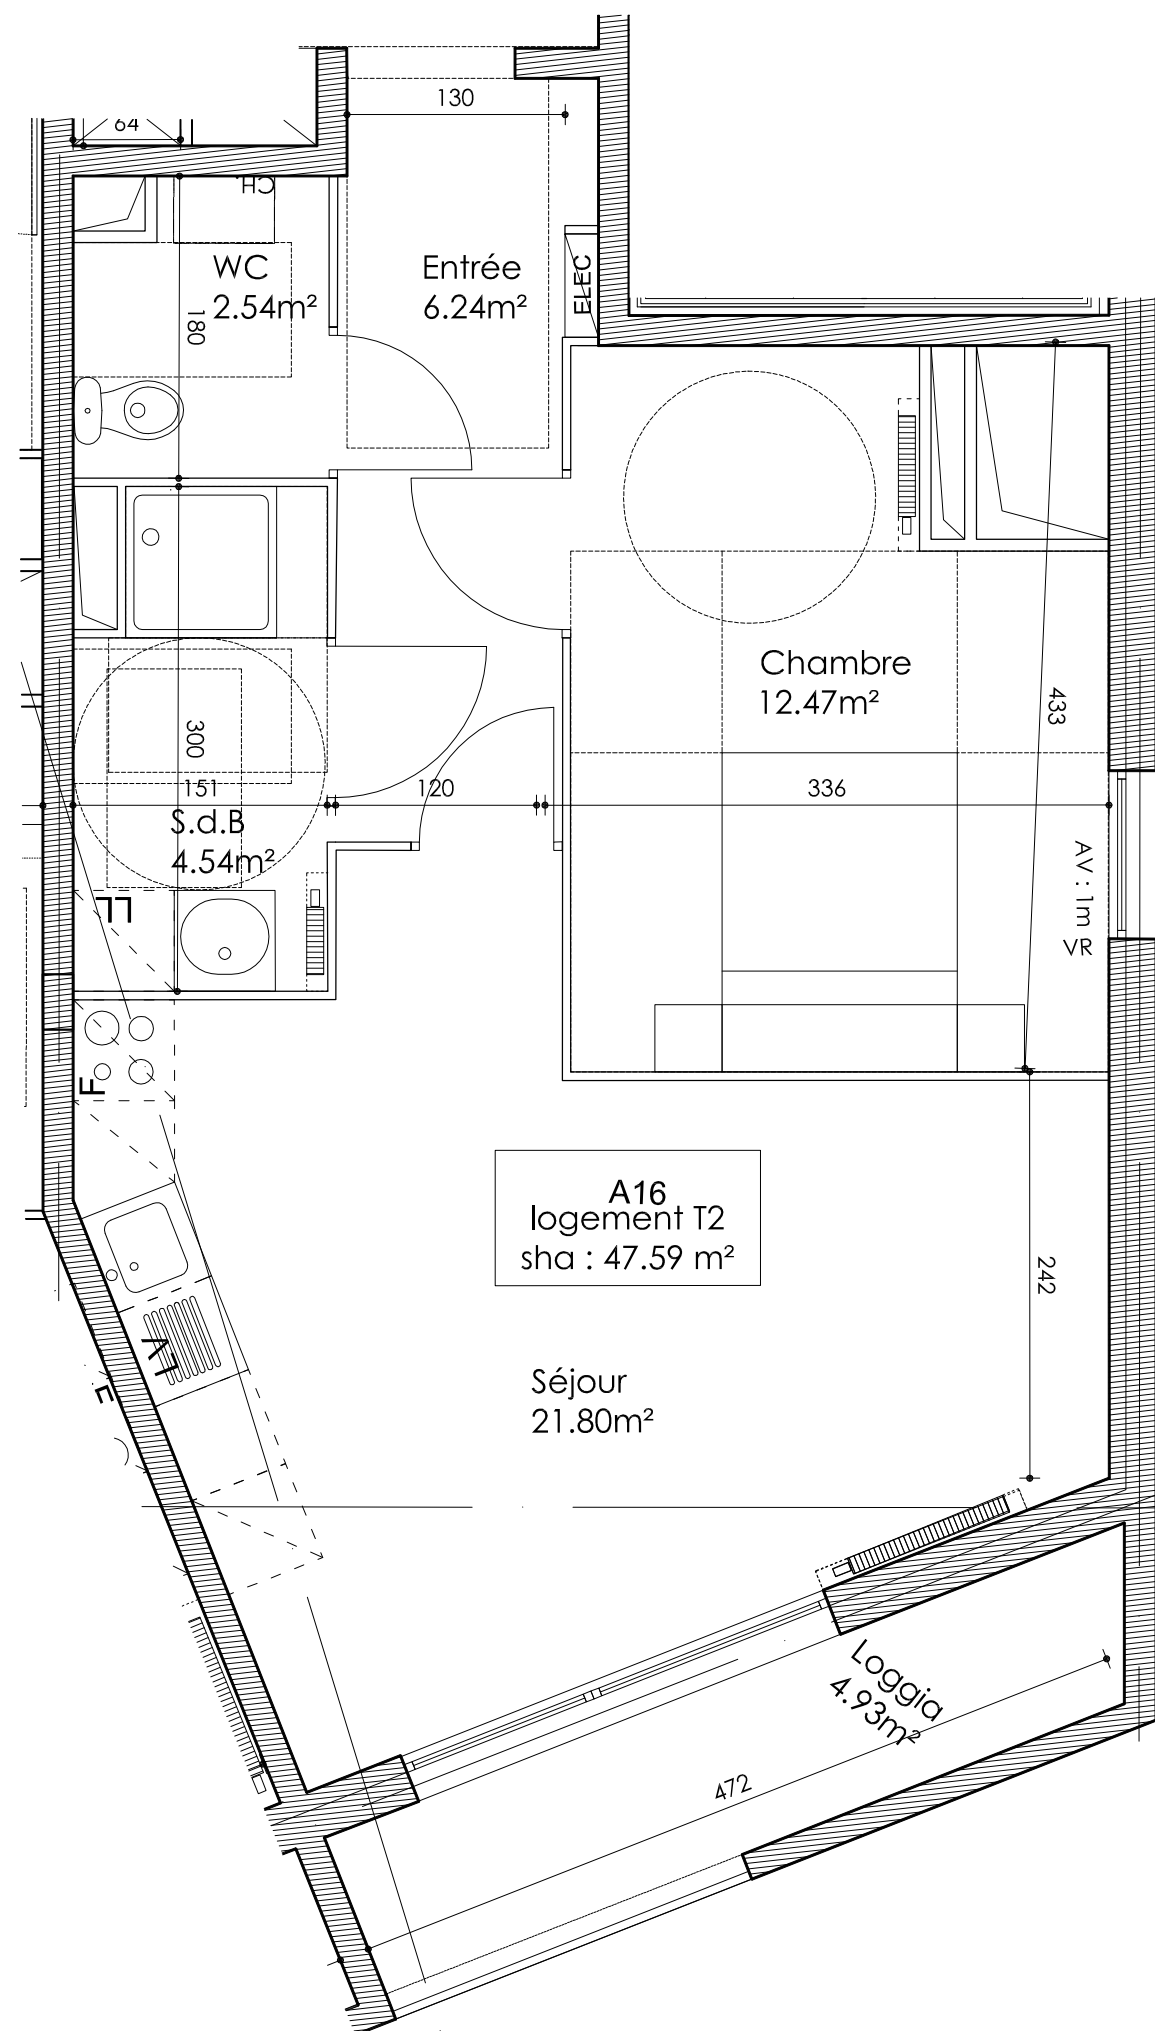


ART DE VILLE AVENUE DE DUNKERQUE LOMME

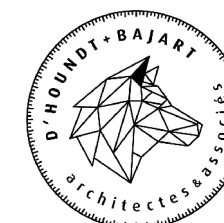

LOGEMENT T2 : A-16

Entrée	6.24m ²
Salle de bain	4.54m ²
WC	2.54m ²
Chambre	12.47m ²
Séjour / cuisine	21.80m ²
Surface Habitable	47.59m²
Loggia	4.93m ²

3eme étage

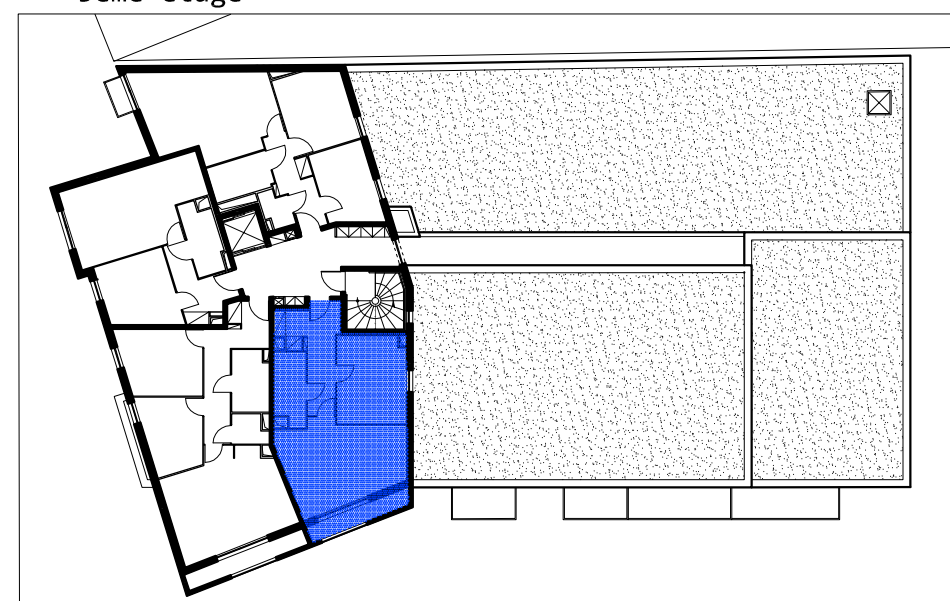

06.04.2017

INDICE F

NOTA / Les présents plans sont établis sur la base du dossier de permis de construire et pourront subir des adaptations dimensionnelles, techniques ou d'organisation afin de répondre aux contraintes induites par les études détaillées d'exécution.... Les poutres, soffites et faux-plafonds n'apparaissent pas systématiquement sur les plans, les éléments de mobilier, non contractuels, ne figurent qu'à titre indicatif. L'implantation de la chaudière est susceptible d'être modifiée.