
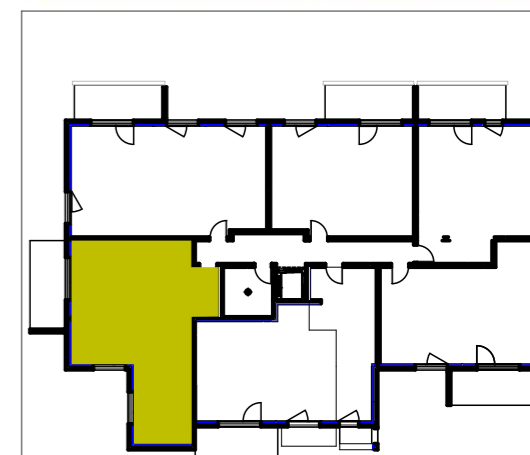
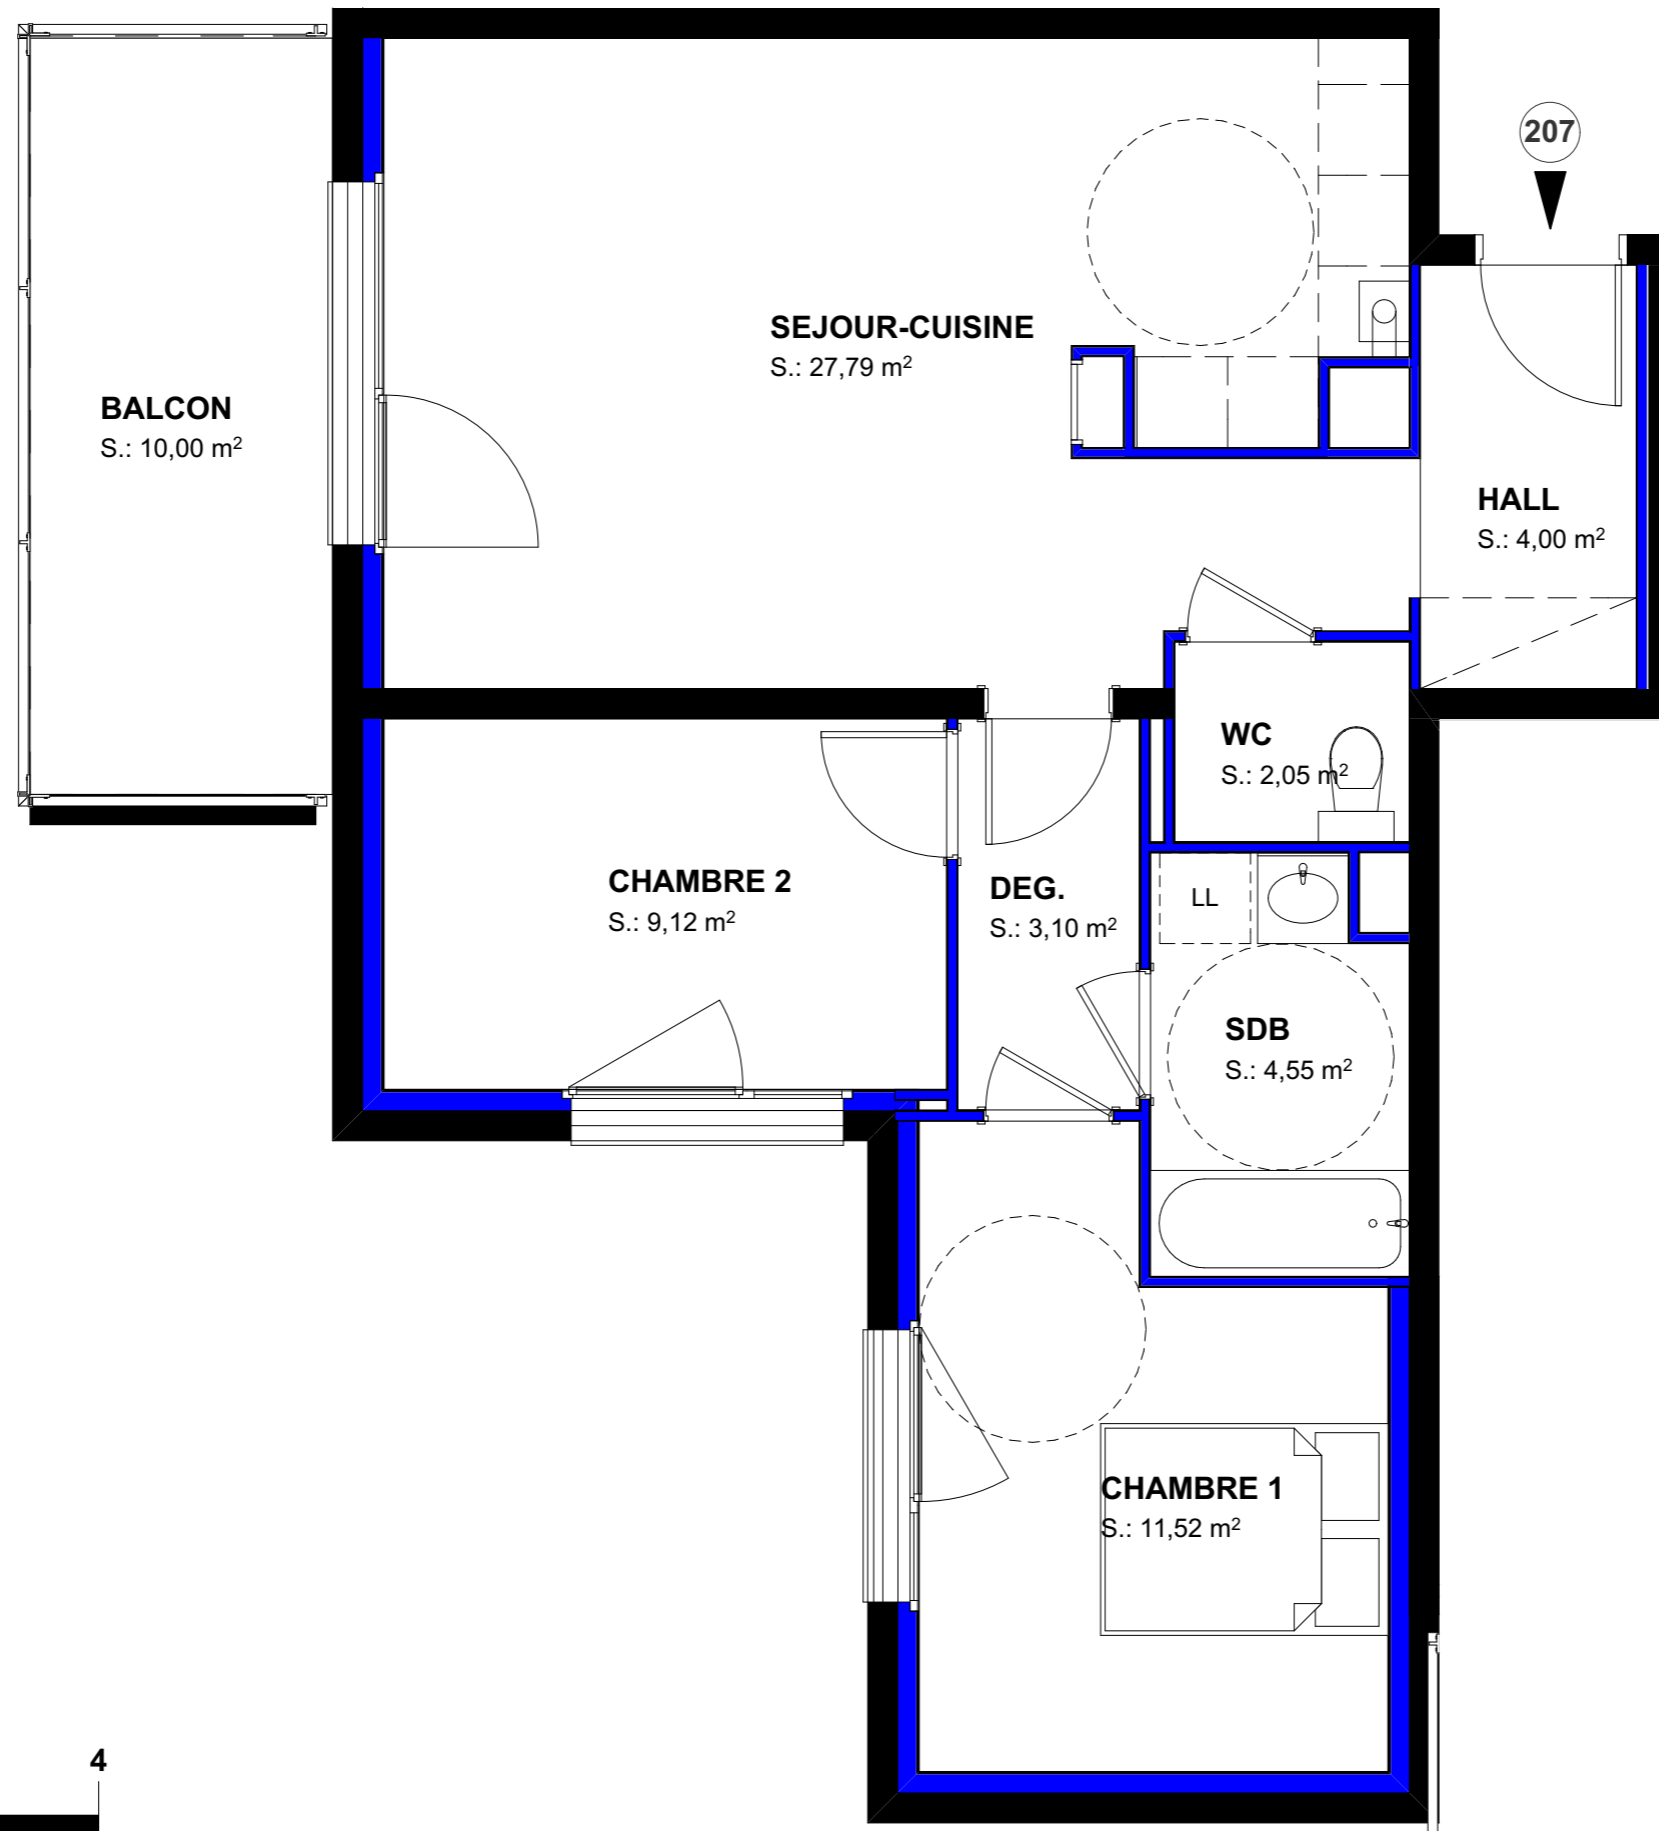


RESIDENCE " EDEN FIRST "

BATIMENT B

CONSTRUCTION D'UN IMMEUBLE D'HABITATION DE 21 LOGEMENTS A ROSENAU

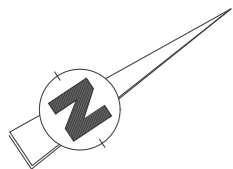

LOT 207

NIVEAU	1er ETAGE
TYPE	T3

SURFACES HABITABLES

SEJOUR-CUISINE	27,79
CHAMBRE 1	11,52
CHAMBRE 2	9,12
SDB	4,55
WC	2,05
HALL	4,00
DEG.	3,10
	62,13 m²

SURFACES ANNEXES

BALCON	10,00
--------	-------

LES COTES DES PLANS DE VENTE SONT APPROXIMATIVES AINSI QUE LES SURFACES DES LOGEMENTS ET DES DIFFERENTES PIECES. ELLES NE SONT DONNEES QU'A TITRE INDICATIF ET PEUVENT ETRE LEGEREMENT MODIFIEES POUR LES BESOINS DE LA CONSTRUCTION ET LE RESPECT DES EXIGENCES TECHNIQUES DANS LA LIMITE DES TOLERANCES USUELLES.