


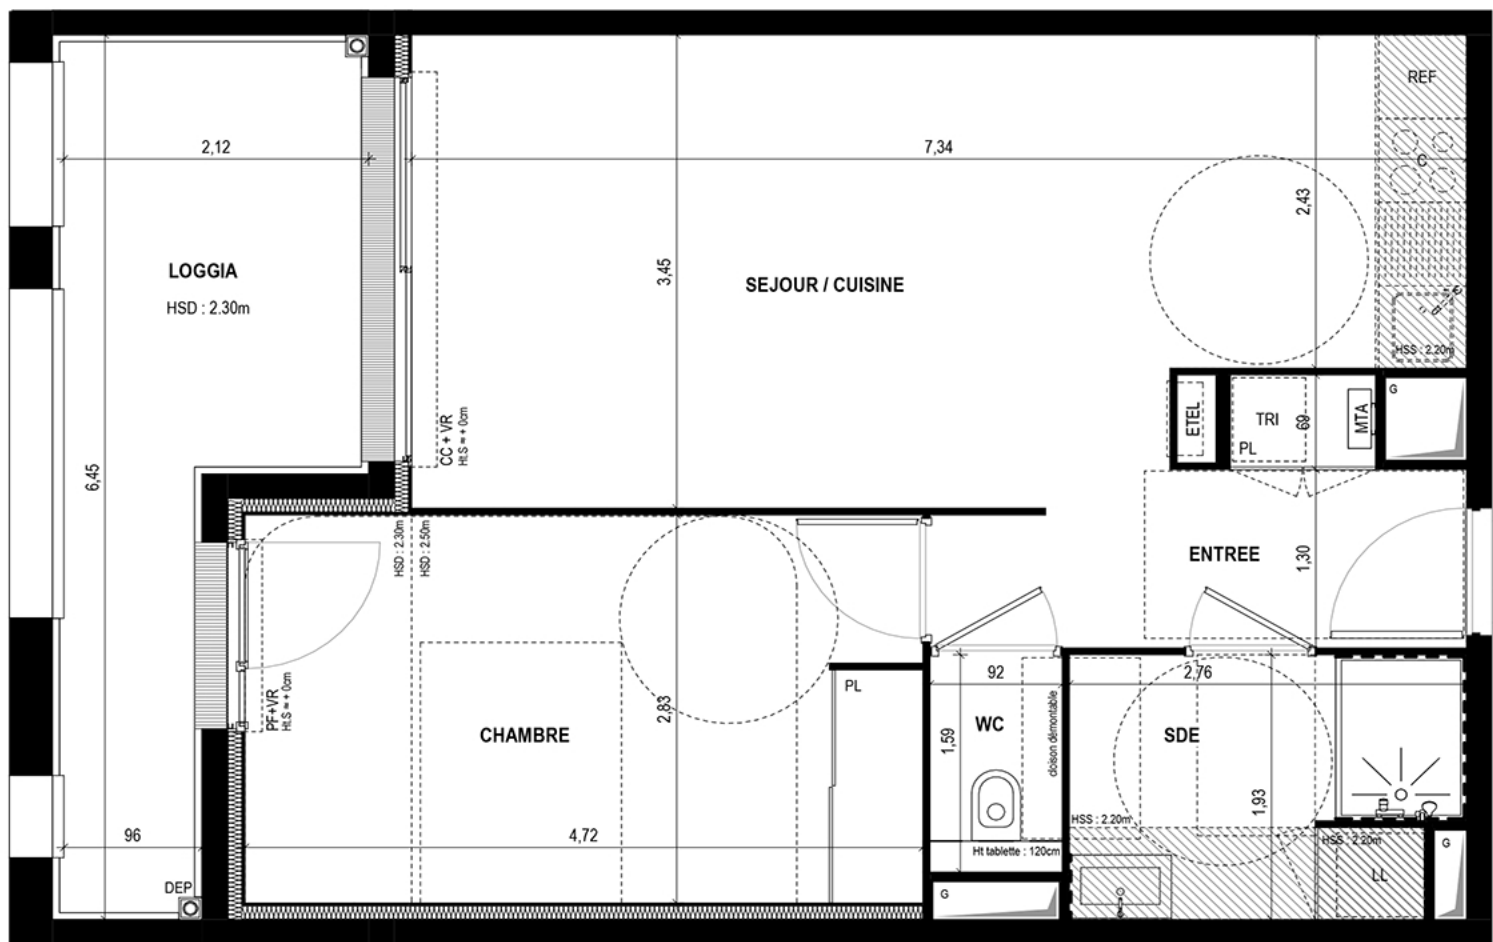

T2	E42	Niveau R+4
Surfaces habitables		
ENTREE + PL		5,10 m²
SEJOUR / CUISINE		23,10 m²
CHAMBRE + PL		13,20 m²
SDE		5,05 m²
WC		1,20 m²
TOTAL		47,65 m²
Surfaces extérieures		
LOGGIA		10,40 m²
TOTAL surfaces extérieures		10,40 m²

REPERAGE



LEGENDE

ETEL	Espace Technique Electrique		plafond ou soffite
Logement			Cloison PPAN 5cm
PL	Placard		faïence
VR	Volet roulant		
MTA	Module Thermique d'Appartement		
F.OB	Fenêtre ouvrant basculant		
F.OF	Fenêtre ouvrant à la française		
O.AB	Ouverture allège béton		
PF	Porte-fenêtre		
CC	Châssis coulissant		
G	Gaine technique		
DEP	Descente d'Eau Pluviale		
		HSS	Hauteur sous soffite
		HSP	Hauteur sous poutre
		Ht.S	Hauteur de seuil à franchir environ
		R P	Robinet de puisage

NOTA: Les côtes et surfaces indiquées peuvent varier légèrement en fonction des impératifs de construction. Des modifications mineures ou des aménagements de détails nécessaires pour des raisons d'ordre technique ou administratif pourront être reportés sur les plans.
Sauf mention contraire, les HSD des logements sont égales à 2.50m

DATE	26/09/2022
IND	C

LOGEMENT E42