

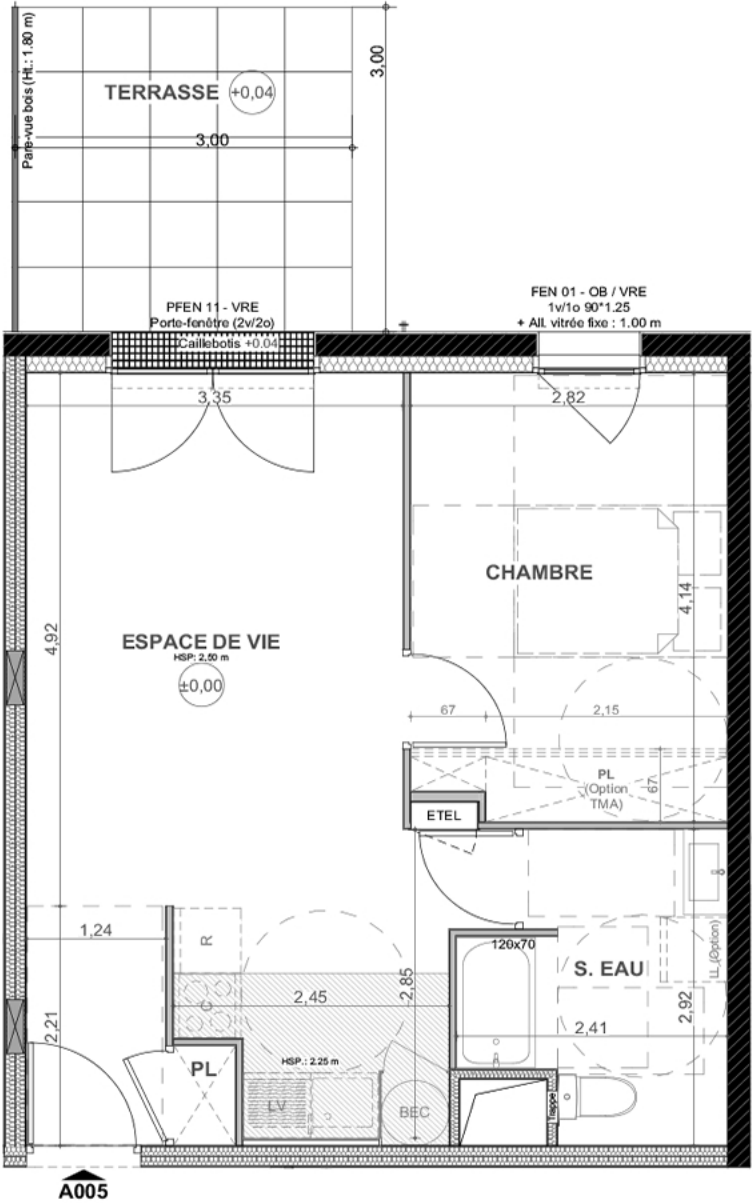


All.	Hauteur d'allège
VRE	Volet roulant électrique
OB	Oscillo battant
OF	Ouvrant à la française
PL	Placard
HSP	Hauteur sous plafond
SS	Sèche-serviettes
	Tableau électrique
	Soffite ou faux-plafond
	Cloison SAD
	Doublage
	Cloisons de distribution
	Ballon eau chaude
	Emplacement évier
WC	WC
	Emplacement réfrigérateur (R), lave-vaisselle (LV), lave-linge (LL) et cuisinière (C)
	Grille caillebotis
	Gaine technique
	Maçonnerie
	Poteaux bois

Tableau de surfaces	
DESIGNATION	S. hab.
Espace de vie	25,35 m²
Chambre	11,50 m²
Salle d'eau	5,80 m²
SURFACE HABITABLE TOTALE	42,65 m²
Terrasse	9,00 m²
Jardin	32,75 m²

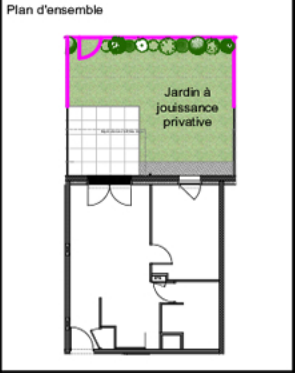

Bâtiment	Logement	Niveau	Type
A	A005	RDC	T2

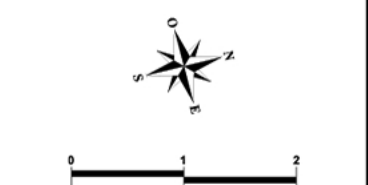


Note: La surface de placard est incluse dans celle des pièces attenantes	
Plan de réservation	
Versión n°00	Février 2024

Signature(s) :


PLANS NON CONTRACTUELS

Nota : En fonction des nécessités techniques de la réalisation, des modifications sont susceptibles d'être apportées à ce plan qui ne revêt, avant d'être annexé à l'acte authentique de vente, qu'un caractère informatif. Les surfaces indiquées sont approximatives, les soffites, faux plafonds, retombées, gaines, sont susceptibles d'évoluer en situation, en nombre et en dimension. La végétalisation n'est pas contractuelle. Les éléments de mobilier (meubles, plans de travail) ne sont pas fournis et ne sont placés qu'à titre indicatif. Les accès aux terrasses et prolongements extérieurs peuvent comporter un surbot ou hauteur de marche à franchir.

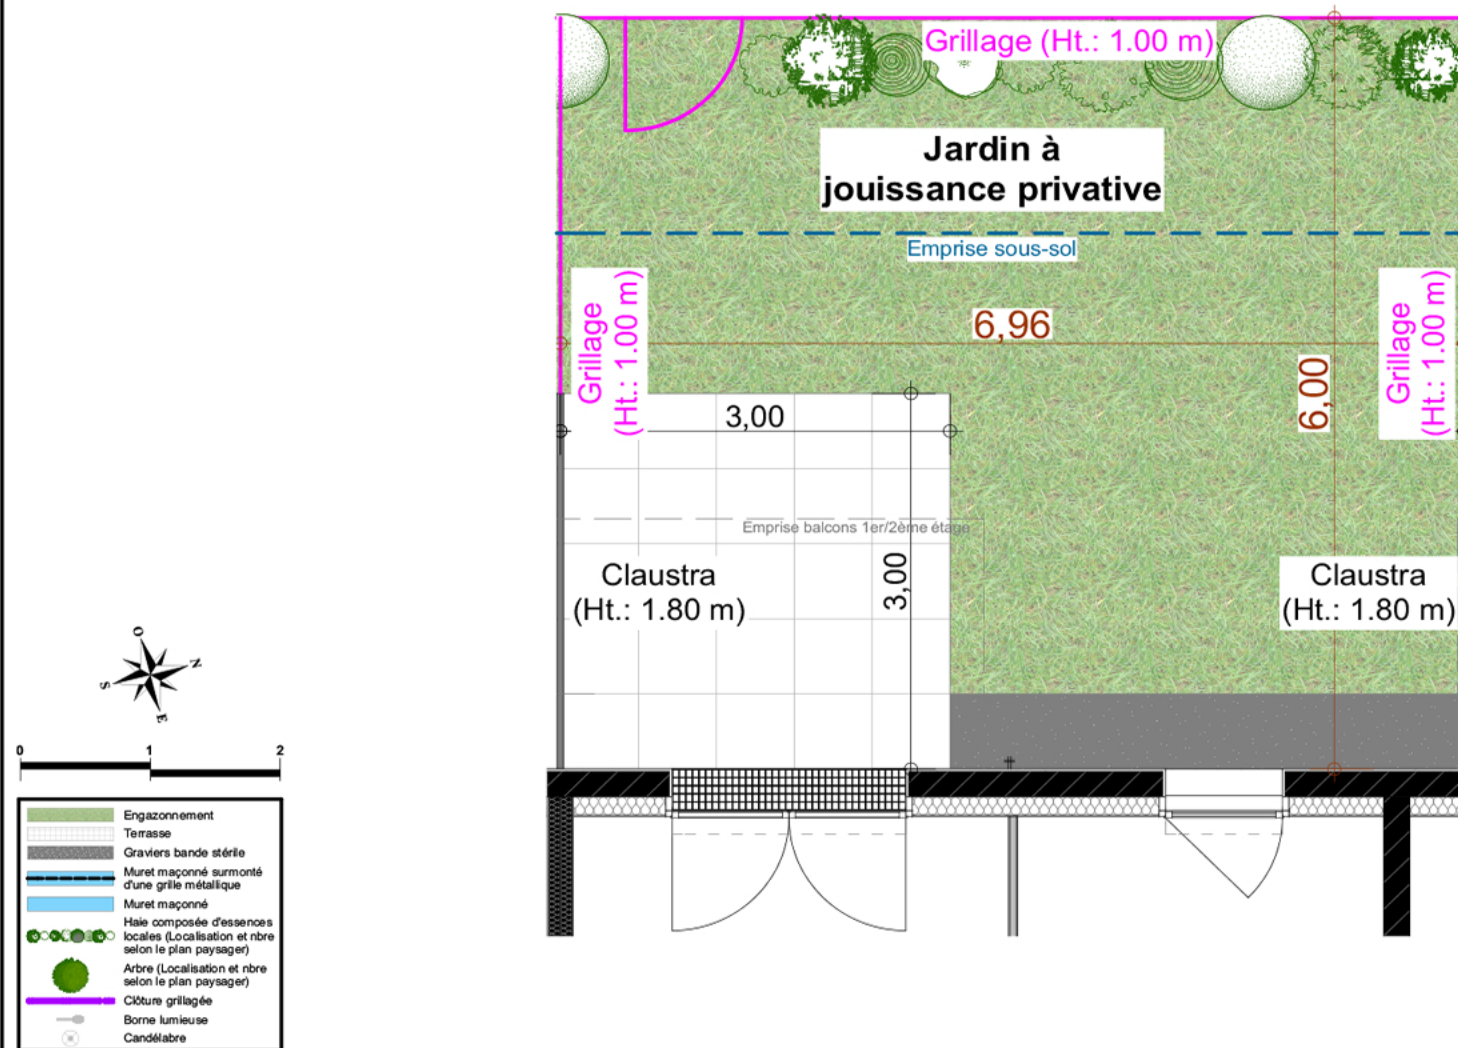

Perspective non contractuelle

Plan de repérage

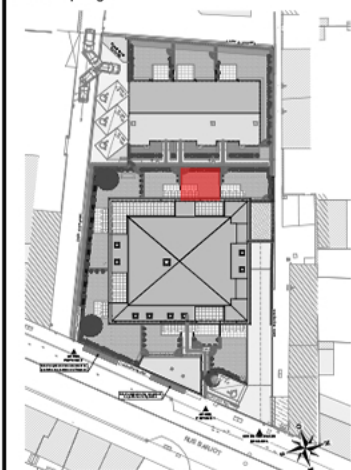

Bâtiment	Logement	Niveau	Type
A	A005	RDC	T2

Tableau de surfaces

Terrasse	9,00 m ²
Jardin	32,75 m ²

Plan de réservation

Versión n°00	Février 2024
--------------	--------------

Signature(s) :

PLANS NON CONTRACTUELS

Nota : En fonction des nécessités techniques de la réalisation, des modifications sont susceptibles d'être apportées à ce plan qui ne revêt, avant d'être annexé à l'acte authentique de vente, qu'un caractère informatif.

Les surfaces indiquées sont approximatives, les soffites, faux plafonds, retombées, gaines, sont susceptibles d'évoluer en situation, en nombre et en dimension.

La végétalisation n'est pas contractuelle. Les éléments de mobilier (meubles, plans de travail) ne sont pas fournis et ne sont placés qu'à titre indicatif. Les accès aux terrasses et prolongements extérieurs peuvent comporter un surbot ou hauteur de marche à franchir.