





" Fleur d'Eau "

41,43 route des Bassins
44600 SAINT NAZAIRE

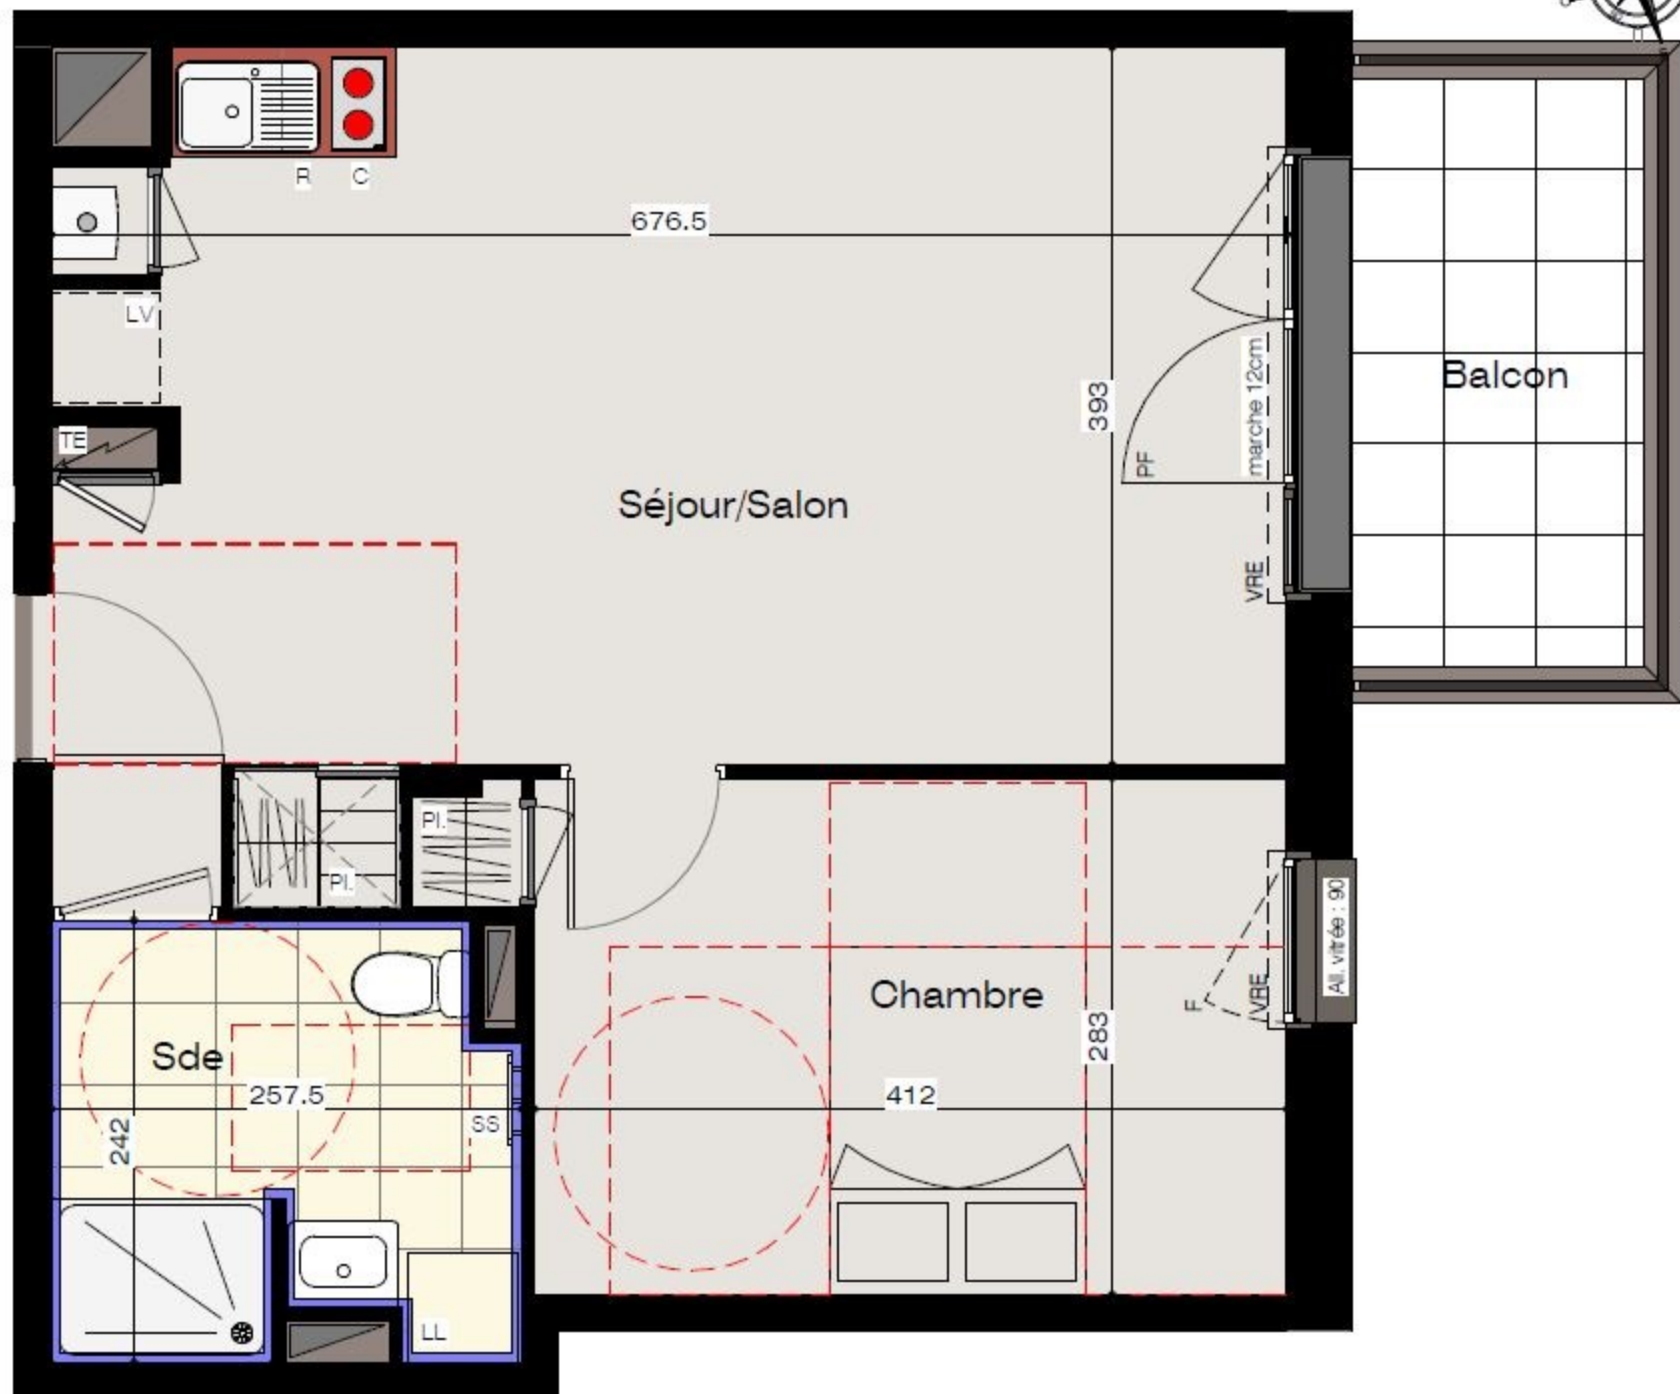

PROJET D'AMÉNAGEMENT D'UN IMMEUBLE D'HABITAT COLLECTIF
RUE DES BASSINS, 41,43 - 44600 SAINT NAZAIRE
PROJET DE LOI N° 2017-750 DU 28 MAI 2017
ARTICLE 15
ARTICLE 16

Logement	205	Type	T2
2ème étage			

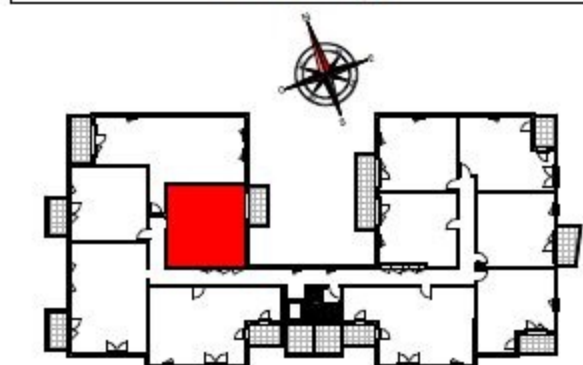

SURFACES HABITABLES	
Séjour/Salon + Pl.	27.26 m ²
Chambre + Pl.	12.06 m ²
Sde	5.79 m ²

SURFACE HABITABLE TOTALE	45.11 m²
Balcon	5.15 m ²

SURFACE A VIVRE	50.26 m²
------------------------	----------------------------

NOTA :
LE PRESENT DOCUMENT EST ETABLI SUR LA BASE DU DOSSIER DE PERMIS DE CONSTRUIRE ET POURRA SUBIR DES ADAPTATIONS DIMENSIONNELLES, TECHNIQUES ET D'ORGANISATION AFIN DE REpondRE AUX CONTRAINTES INDUITES PAR LES ETUDES DETAILLEES D'EXECUTION.
LES POUTRES, POTEAUX, SOFFITES ET FAUX-PLAFONDS N'APPARAISSENT DONC PAS SYSTEMATIQUEMENT.
LES ELEMENTS DE MOBILIER, MEUBLES ET PLANS DE TRAVAUX, NE SONT PLACES QU'A TITRE INDICATIF.
LA Baignoire PEUT ETRE REMPLACEE PAR UN RECEVEUR DE DOUCHE POUR RENDRE L'ACCESSIBILITE PMR.

LEGENDE :	
VRE: volet roulant électrique	R: réfrigérateur
VR: volet roulant	LV: lave vaisselle
F: fenêtre	LL: lave linge
PF: porte fenêtre	SS: Seche Serviette
C: table de cuisson	PL: placard

Revêtement stratifié	Accessibilité PMR
Carrelage	Falence toute hauteur
SOFFITE OU FAUX-PLAFOND 2.20m H. min.	Cuisine aménagée

BEC	BALLON D'EAU CHAUDE
O	CHAUDIERE GAZ
	TABEAU ELECTRIQUE
	GAINE TECHNIQUE

plan de vente	Avril 2019
---------------	------------