

CARRE DES LOGES

VALENCIENNES

T3


Logement B109
Etage 1

Séjour / Cuisine	29.01 m²
Cellier	1.55 m²
Wc	1.35 m²
Sdb	5.27 m²
Hall	8.14 m²
Ch2	9.49 m²
Ch1	13.03 m²
Dgt	4.30 m²


Surface habitable 72.14 m²

Terrasse 8.19 m²

Surface totale 80.33 m²

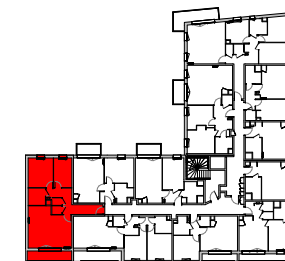


15 Fév 2021

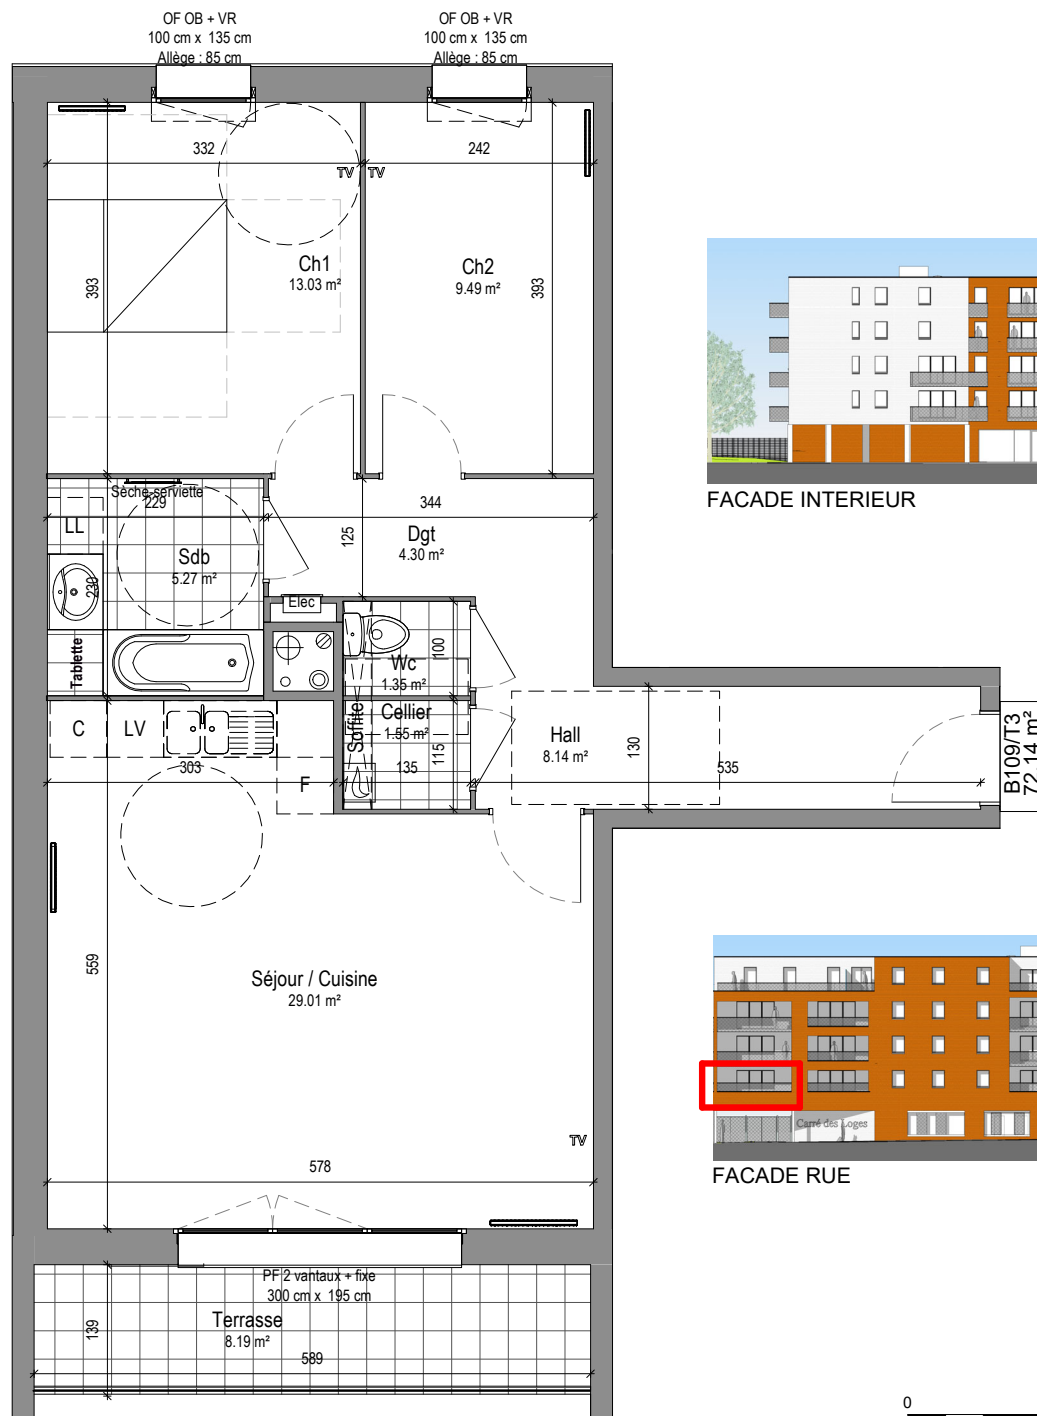

FACADE INTERIEUR



FACADE RUE

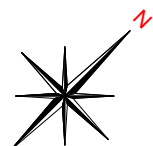

OF : Ouvrant à la Française VR : Volet Roulant OB : Oscillo battant PF : porte fenêtre ELEC: tableau divisionnaire : chaudière
C : Cuisson F : Froid LV : Lave Vaisselle LL : Lave Linge Radiateur PL : Placard

L'acquéreur reconnaît avoir été informé, que ce plan et ses côtes sont susceptibles de subir des modifications suite à la mise au point des plans d'exécution et des impératifs techniques. L'IMPLANTATION DU MOBILIER EST DONNEE A TITRE INDICATIF