

Les Toits de St Cyp'

SNC Marignan Résidences

30 Allée Jean-Jaurès
31000 TOULOUSE

BP



N°
TYPE
NIVEAU
B02
T2
Rez de chaussée

Séjour / Cuisine 23,06 m²
Chambre 1 11,87 m²
Salle d'eau/WC 5,64 m²

25

- tableau électrique
- bouton sonnerie
- vidéophone
- prise de courant 16A~T étanche
- prise de courant 16A~T (lave-linge)
- prise de courant 16A~T (lave-vaisselle)
- prise de courant 16A~T (four)
- prise de téléphone
- prise de courant 32A~T (poêles)
- prise de courant 16A~T - H=0,4 m
- prise de courant 16A~T - H = 1,25 m
- prise de courant 16A~T - H = 1,8 m (hôte)
- prise de courant 16A~T - H = 1,3 m (chaudière)
- prise de TV / FM
- point lumineux en plafond
- point lumineux en applique
- interrupteur simple allumage
- double interrupteur simple allumage
- interrupteur va et vient
- radiateur sèche-serviette
- radiateur
- bardeau lumineux en applique
- Ch. chaudière


Surface Habitable 40,57 m²
Terrasse 10,53 m²
Jardin 37,47 m²

Légende

Clotison démontable	LL Emplacement pour lave-linge
Faux-plafond / sofitte	LV Emplacement lave vaisselle
PF Porte fenêtre	PL Placard
F Fenêtre	VR Volet roulant

6 juillet 2017

La société se réserve la possibilité d'apporter les modifications qui seraient dues à des impératifs d'ordre technique ou administratif. La surface peut varier de 5% en fonction des techniques de construction choisies. Les pointillés ne constituent pas du mobilier venant dans le cadre de la vente.

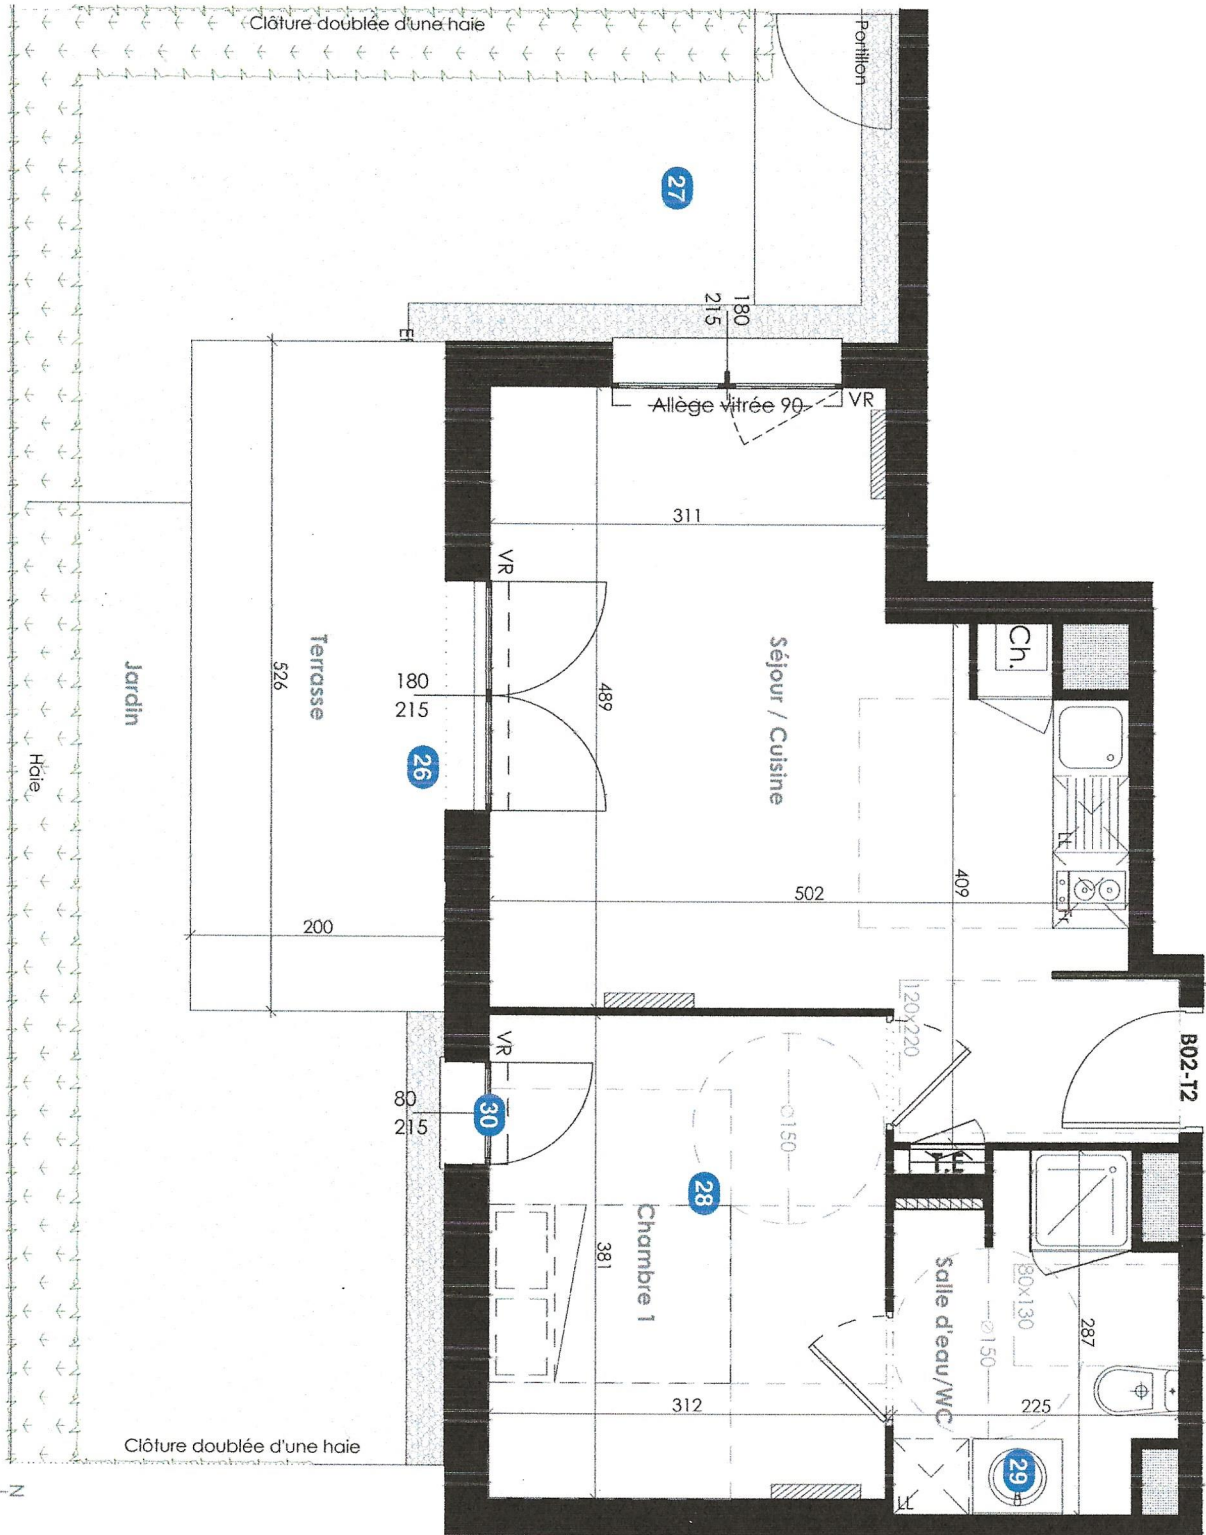

1m

B02

