


COMMANDERIE SAINT-ANTOINE
7 rue des Piques
57000 Metz

PROJET DE RESTAURATION

Niveau : RdC

LOT : 0.3 TYPE : T2 Indice A

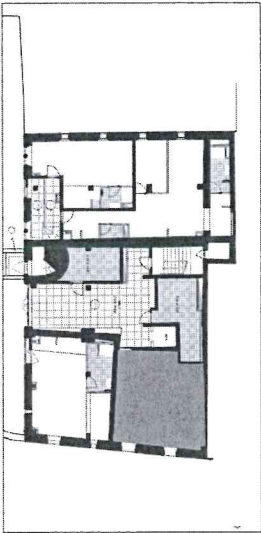

TABEAU DES SURFACES

SURFACES EXISTANTES :

Surface Carrez : 44,10m²
Surface Plateau : 47,60m²

SURFACES HABITABLES PROJETEES :

Cuisine - Séjour 24,20m²
Chambre 13,95m²
Salle d'Eau 6,95m²

TOTAL HABITABLE 45,10m²

Le présent plan exprime les dispositions générales du lot.

Les cotes dépendent du choix final des propriétaires pour ce qui concerne l'aménagement.
Ces cotes, et donc ces surfaces, sont indicatives et sujettes à modifications en fonction des nécessités techniques, des vérifications des relevés des existants en cours de chantier, et sous réserve d'accord des services de l'architecte des Bâtiments de France et de la DRAC

Bois apparents

LEGENDE :

SS : Sèche-serviette


PL : Placard

LV : Lave-vaisselle

BEC : Ballon d'eau chaude

ETEL : Tableau électrique

0 1m 2m

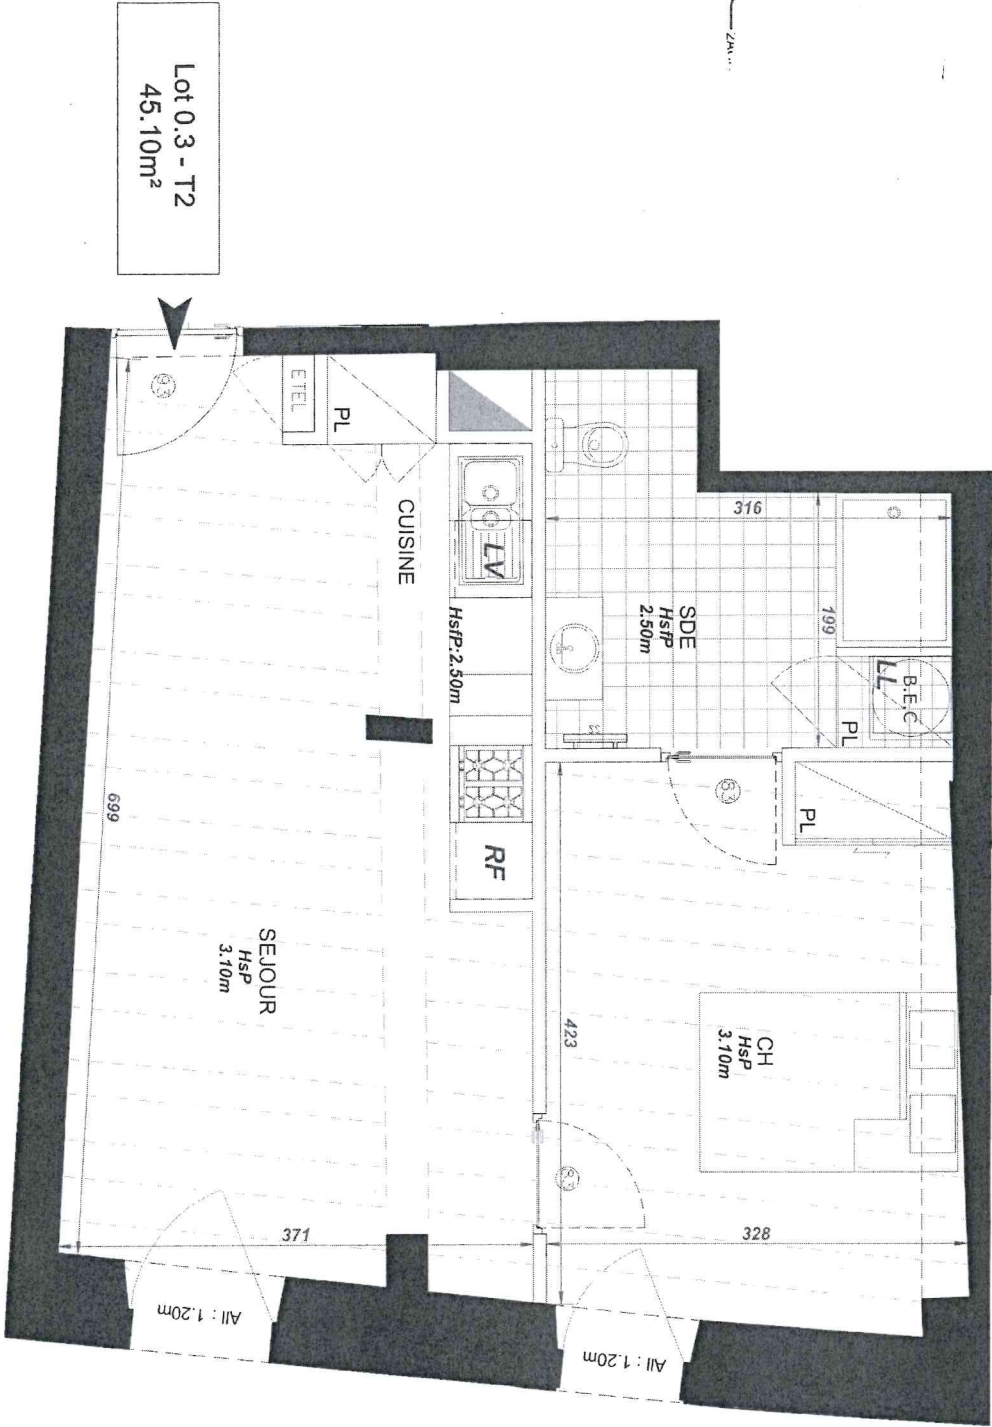

Lot 0.3 - T2
45.10m²