


DATE
NOM DU RESERVATAIRE
VISA DU RESERVATAIRE
VISANT DU RESERVANT

LEGENDE	
LV	LAVE VAISSELLE
LL	LAVE LINGE
R	REFRIGERATEUR
C	CUISSON
TRI	ESPACE TRI SELECTIF
CH	CHAUDIERE
RA	RADIATEUR
SS	SECHE SERVIETTE
PF	PORTE FENETRE
F	FENETRE
F+AV	FENETRE AVEC ALLEGE VITREE
VR	VOLET ROULANT
GC	GARDE CORPS
ETEL	ESPACE TECHNIQUE ELECTRIQUE
PL	PLACARD
EP	DESCENTE EAU PLUVIALE
	FAUX-PLAFOND, SOFFITE

NOTA:

- En fonction des nécessités techniques et / ou de la réglementation, des modifications sont susceptibles d'être apportées à ce plan.
- Les surfaces et les côtes indiquées (dimensionnelles ou arithmétiques) sont soumises aux tolérances réglementaires.
- Les soffites, faux plafonds, rampants, gaines sont susceptibles d'évoluer en situation, nombre et dimensions.
- Les canalisations, retombées, regards ne sont pas figurés.
- Les plantations figurant sur les plans de présentation du lot sont indicatives et pourront faire l'objet de modifications, aussi bien en nombre qu'en type.
- Des modifications mineures ou des aménagements de détails nécessaires pour des raisons d'ordre technique ou administratif pourront être reportés sur les plans.
- La surface habitable comprend les placards.
- Les emplacements machines sont en pointillés, mais les appareils ne sont pas fournis.
- La literie indiquée dans la chambre est à titre indicatif de la norme handicapée. La literie est non fournie.
- Les rectangles, ronds et côtes de signalisation PMR sont représentés à titre indicatif pour respect de la norme PMR.
- En ce qui concerne les radiateurs et sèche serviettes il s'agit d'emplacements et de dimensions de principe.

ECHELLE GRAPHIQUE:  
0 0.5 1m 2m

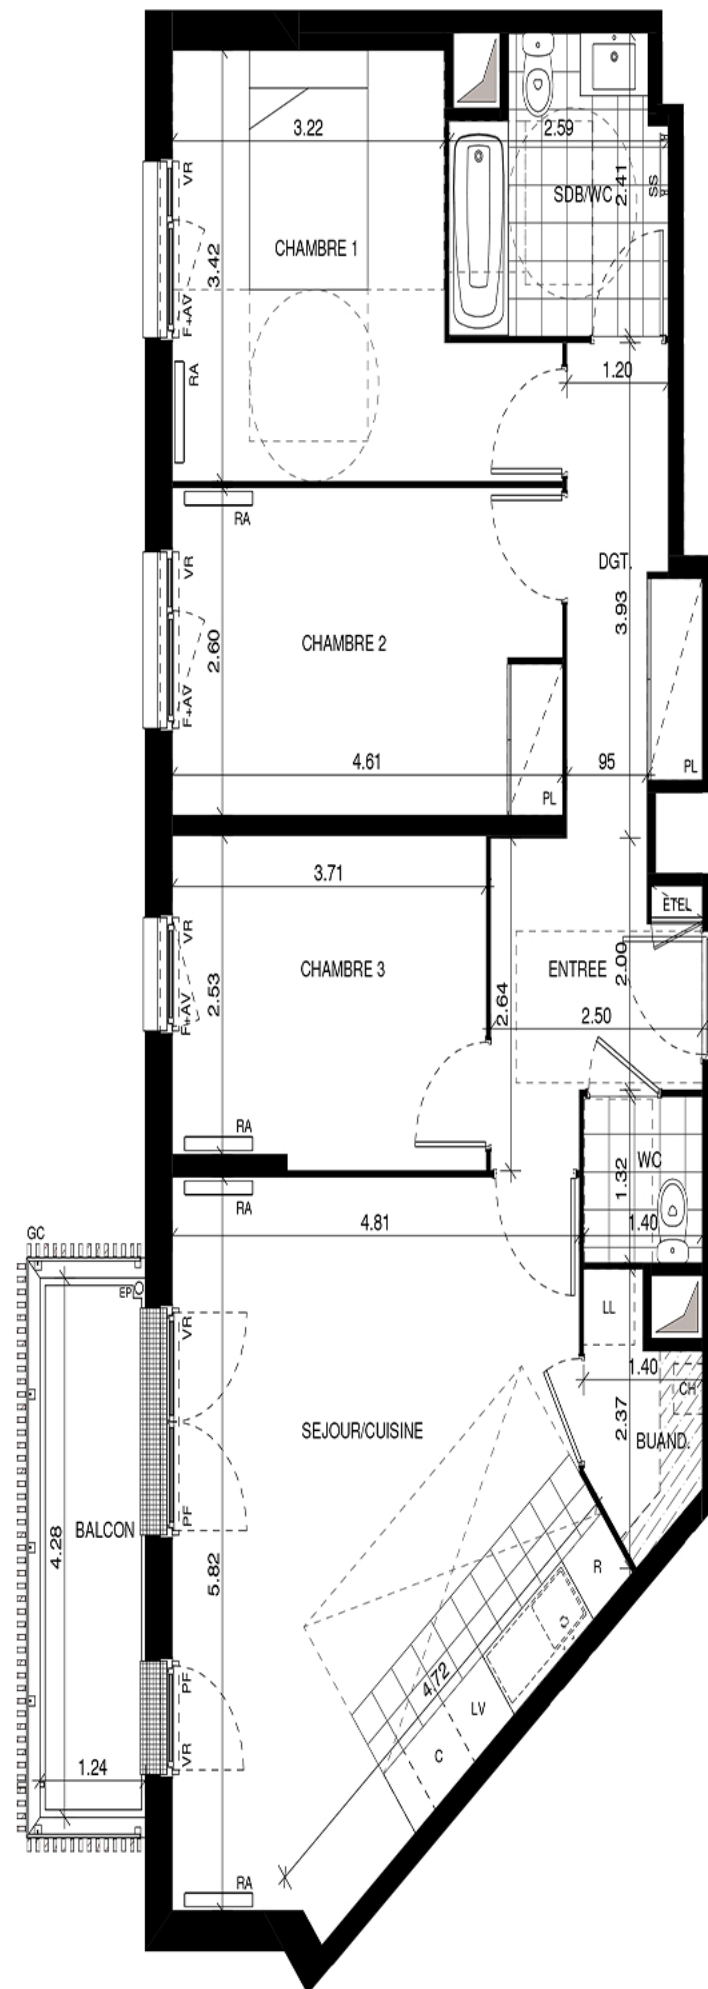

← B2B-13

### APPARTEMENT B2B-13 4 PIECES - 1er ETAGE

#### SURFACES HABITABLES

ENTREE	5.23 m²
SEJOUR/CUISINE	25.54 m²
CHAMBRE 1	12.54 m²
CHAMBRE 2	11.95 m²
CHAMBRE 3	9.69 m²
SDB/WC	5.57 m²
BUAND.	2.38 m²
WC	1.85 m²
DGT.	5.23 m²


TOTAL SURFACES HABITABLES 79.98 m²

#### SURFACES ANNEXES PRIVATIVES

BALCON	5.31 m²
--------	---------

TOTAL SURFACES ANNEXES PRIVATIVES 5.31 m²

#### PLAN DE SITUATION

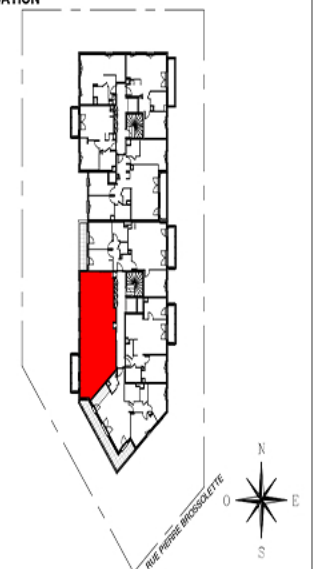

DATE : 12/05/2020      INDICE : 0