


légende :

- | | | | |
|-------------|--|---------------------------|----------------------------|
| F : | Fenêtres ouvrantes à la française | Branchements en attente : | |
| PF : | Portes Fenêtres ouvrantes à la française | C : | Cuisson four + plaque |
| F+All. v. : | Fenêtre avec Allège vitrée | LV : | Lave vaisselle |
| | Faux plafond / Soffite | LL : | lave linge |
| VR : | volet roulant | F : | Réfrigérateur |
| PP90 : | porte palière de 90 | E : | Evier |
| PP80 : | porte de distribution de 80 | H : | Hotte |
| | Gaine technique ETEL | LL : | Lave linge dérogatoire PMR |
| | MTA | - - - | Pièce en plus |
| - - - | Poutres | | |
| HSD : | Hauteur sous dalle | | |
| HSFP : | Hauteur sous faux plafond | | |
| | Descente EP | | |
| + PL : | Pièce avec placard intégré dans la surface | | |

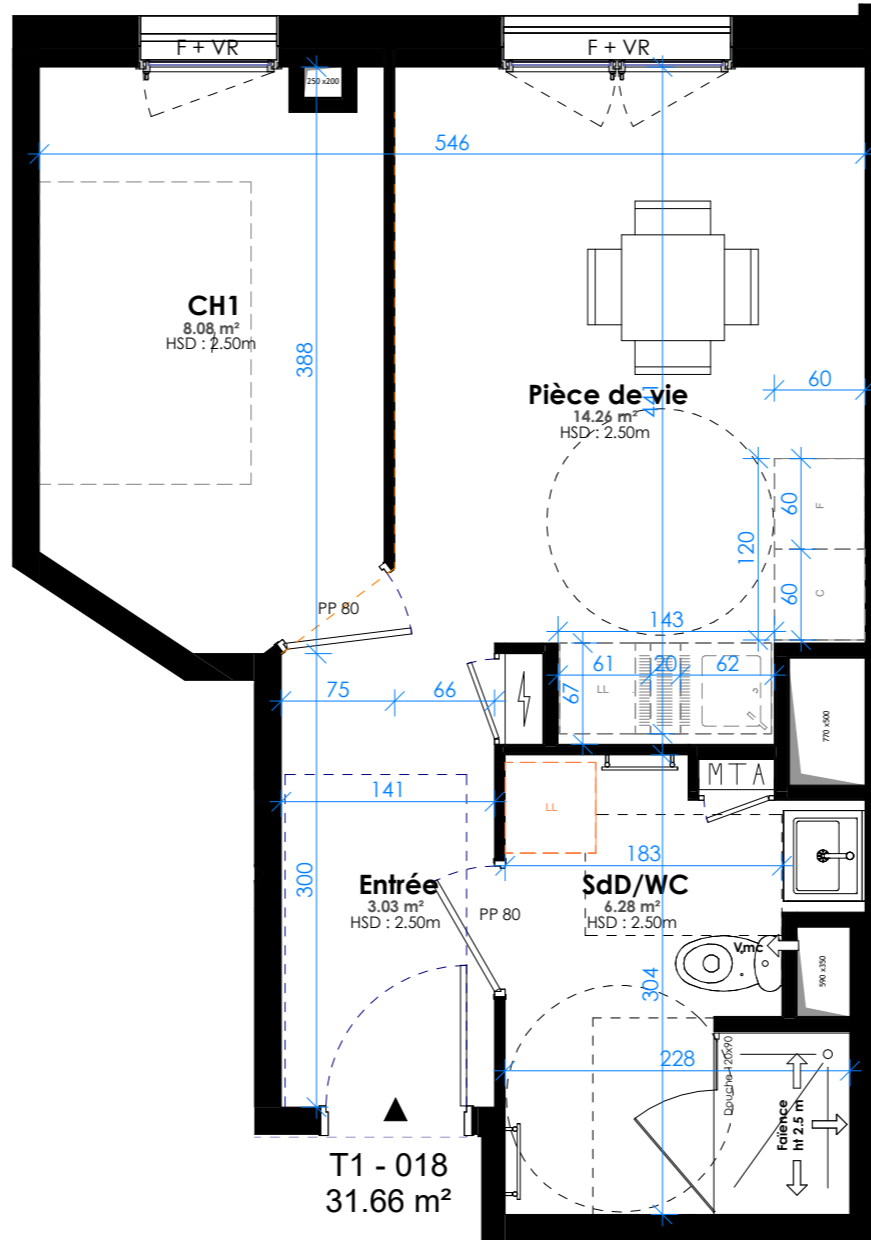

ATHENA

Rue Cardinal Lavigerie
14 000 CAEN



BAT B **018** **T1** **R+1**




Surface habitable

| | |
|--------------|----------------------------|
| Entrée | 3.03 m ² |
| CH1 | 8.08 m ² |
| SdD/WC | 6.28 m ² |
| Pièce de vie | 14.26 m ² |
| Total | 31.66 m² |

Echelle : 1 : 50

Document établi le : 30/07/2025

Maître d'Ouvrage : SCCV LAVIGERIE
SCCV LAVIGERIE
86 rue de Bernières
14 000 Caen
Tel : 02 31 93 33 03

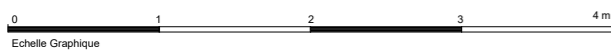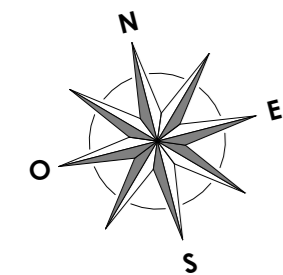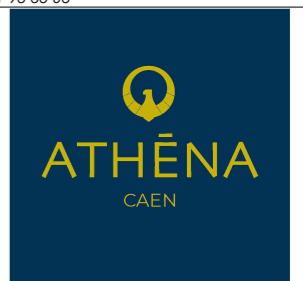

Nota: « Le présent plan est établi sur la base du dossier de permis de construire et pourra subir des adaptations intentionnelles, techniques et d'organisation afin de répondre aux contraintes induites par les études détaillées d'exécution ou contraintes administratives / réglementaires. Les surfaces données sont approximatives. La surface des placards est incluse dans la surface des pièces sauf précisions. Les surfaces sont conformes au décret du 23 Mars 1997 (Art. 4.1). Les poutres, poteaux, soffites, canalisations et faux plafonds n'apparaissent pas systématiquement sur le plan présent. Les éléments de mobilier (meubles, appareils ménagers et plans de travail) ne sont placés qu'à titre indicatif. Le réservataire reconnaît avoir pris connaissance de l'avertissement suivant : Les modifications sont susceptibles d'être apportées aux plans des appartements en fonction des nécessités techniques de la réalisation, tant en ce qui concerne les dimensions libres, le positionnement des baies ainsi que les équipements. »