


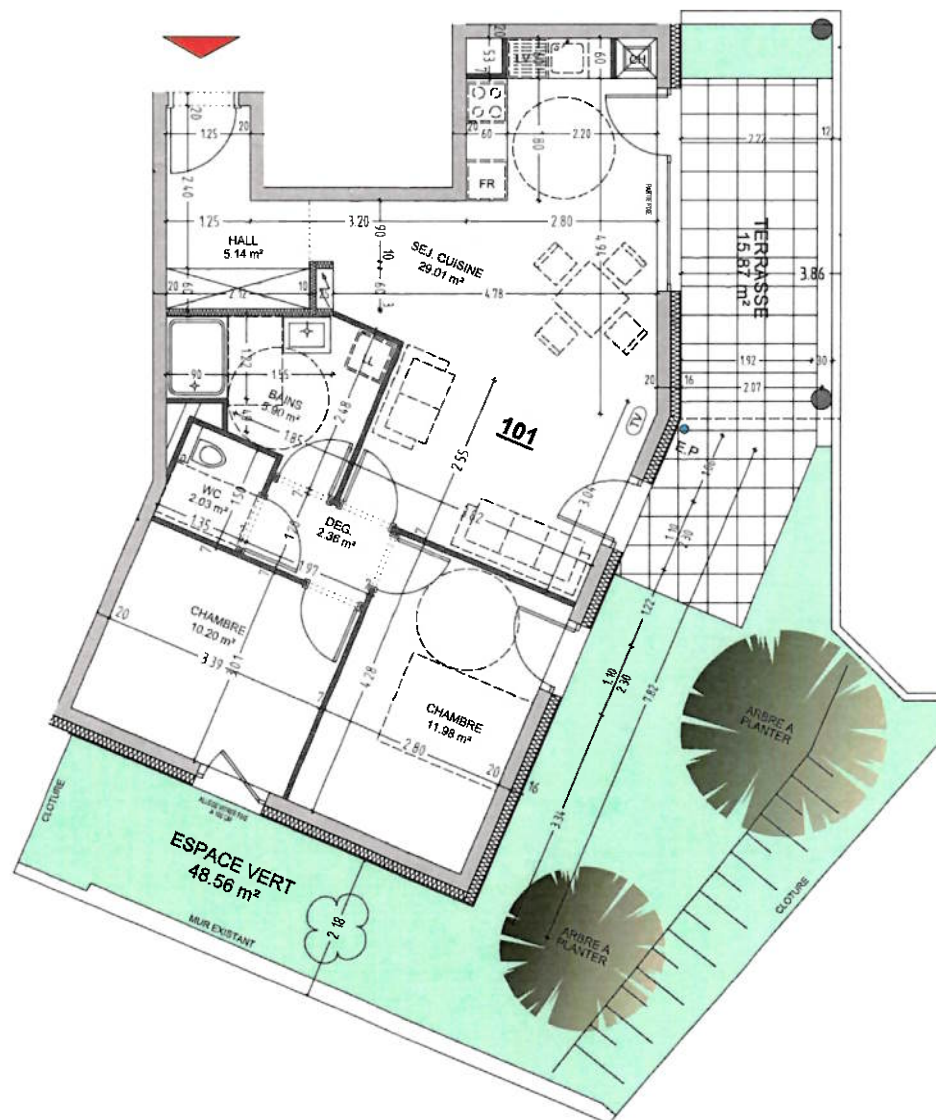

Echelle 1/75 e



## RESIDENCE "LE PIVERT" RUE DU PIVERT A STRASBOURG

IMAGE NON CONTRACTUELLE



### BATIMENT A - COLLECTIF

RDC - 101

3 PIECES

| Surfaces Habitables | m²    |
|---------------------|-------|
| Hall                | 5.14  |
| Séjour Cuisine      | 29.01 |
| Chambre 1           | 11.98 |
| Chambre 2           | 10.20 |
| Bain                | 5.90  |
| WC                  | 2.03  |
| Dégagement          | 2.36  |
|                     |       |
|                     |       |
|                     |       |

|              |              |
|--------------|--------------|
| <b>TOTAL</b> | <b>66.62</b> |
|--------------|--------------|

|                                |       |
|--------------------------------|-------|
| Terrasse ou Balcon             | 15.87 |
| Jardin ( Espace vert + accès ) | 48.56 |



REZ-DE-CHAUSSEE

REALISATION

CONCEPTION



Plan mis à jour le: 09 02 2024

Document non contractuel : le présent document exprime la figure et les dispositions générales de l'appartement; les cotes et superficies sont données sous réserves des impératifs techniques de construction et des tolérances d'exécution. De légères modifications pourront donc être apportées. Les retombées de poutres, soffites, faux-plafonds, canalisations, trappes de visite sur gaines techniques, barbacane et descentes EP ne sont pas systématiquement figurés. Les équipements ménagers indiquent la position de passage des fluides mais ne sont pas fournis. Les surfaces de placards sont incluses dans les pièces attenantes. L'épaisseur des isolants sera déterminée par l'étude technique d'exécution: de ce fait les indications sur ce plan sont indicatives.

2G.  
2M