



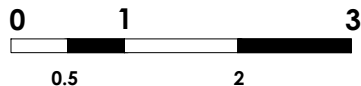

A301

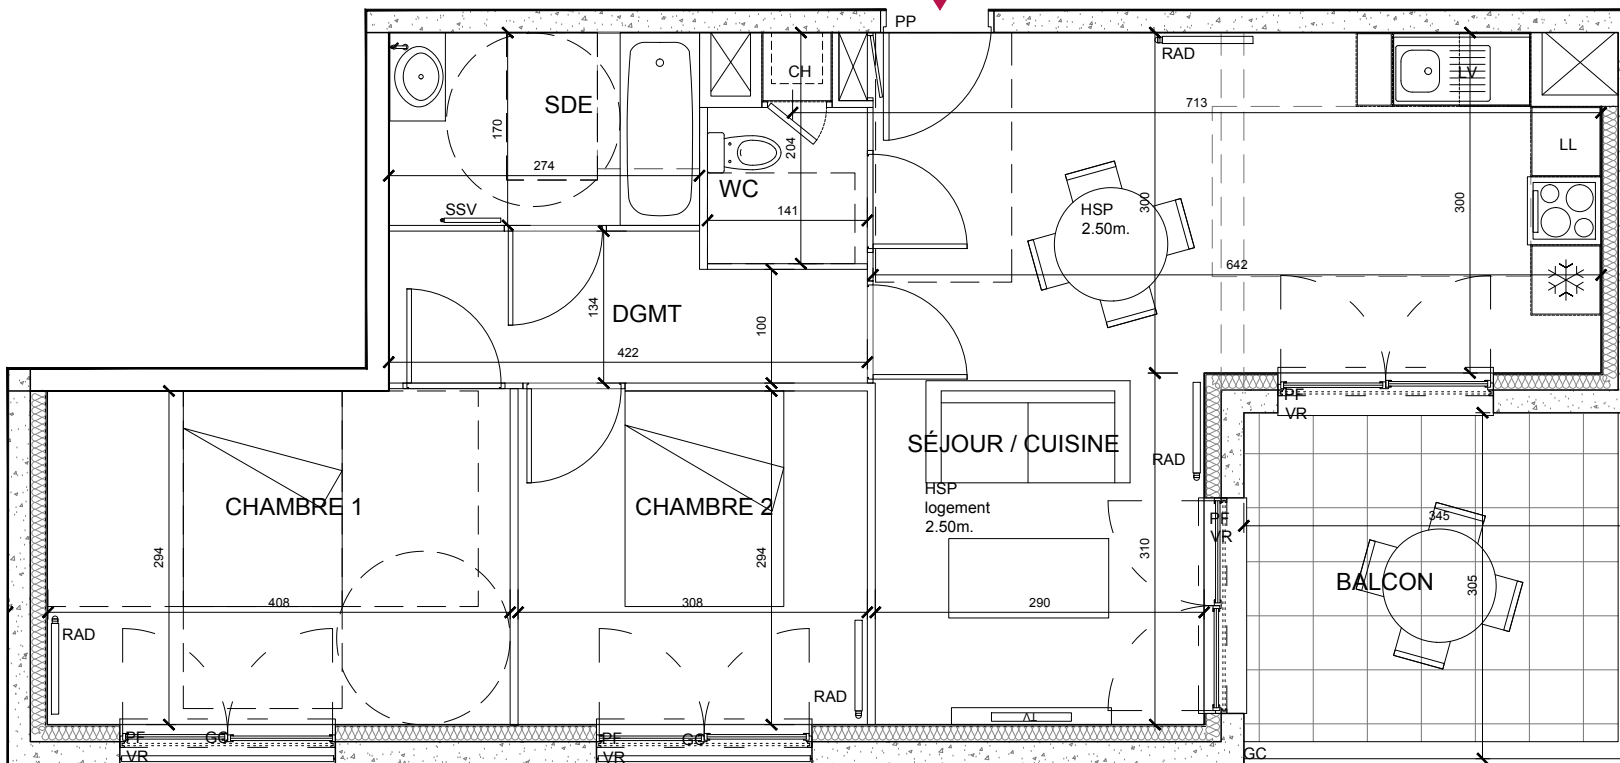


Nota :

Des modifications sont susceptibles d'être apportées à ce plan en fonction des nécessités techniques, réglementaires et/ou administratives de la réalisation, tant en ce qui concerne les dimensions libres que les équipements (dont sanitaires et électriques) et les réseaux divers.
Les surfaces, les hauteurs de seuils, d'allèges, hauteur sous poutre et sous-plafond indiquées sont approximatives et pourront être modifiées selon les nécessités techniques du projet. Les retombées, soffites, faux-plafonds, les canalisations, les VMC les trappes d'accès aux gaines ainsi que l'emplacement des corps de chauffe et des équipements sanitaires ne sont pas tous figurés ou le sont à titre indicatif, ces emplacements pourront être modifiés selon les nécessités techniques du projet. L'ameublement est représenté à titre indicatif mais n'est pas fourni. Les éléments de cuisine sont représentés à titre indicatif et leur emplacement pourra être modifié, les équipements fournis sont ceux décrits dans la notice descriptive.
Les surfaces des placards sont comprises dans les surfaces des pièces dans lesquelles elles se trouvent. La végétation lorsqu'elle est représentée n'est pas contractuelle.



FLOIRAC - RUE DES GONDOLES

Hall	Niveau	N°	Type
A	R+3	A301	T3
Dégagement		5,2	
SdE		4,7	
WC		2,3	
Chambre 1		12,0	
Chambre 2		9,1	
Séjour / cuisine		27,8	
TOTAL surface habitable		61,1 m²	
Loggia		10,5	
TOTAL surface extérieure		10,5 m²	

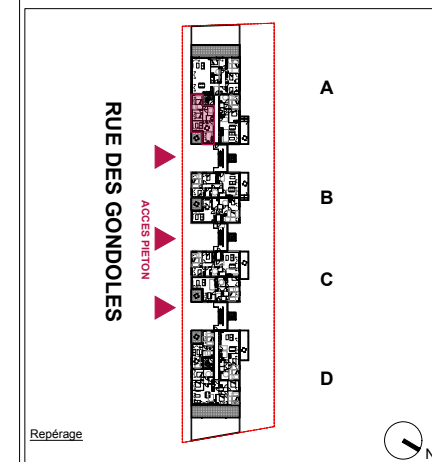

Repérage

Légende	
PF	Porte-fenêtre
PP	Porte pleine d'entrée
VF	Vitrage fixe
GC	Garde-corps
LL	Lave Ligne
LV	Lave Vaisselle
HSP	Hauteur sous plafond
GT	Gaine technique logement
G	Gaine technique immeuble
RAD	Radiateur
SSV	Sèche-serviette
CH	Chaudière
PL	Placard
	Soffite ou faux plafond

Date :	26/07/19
Indice :	C
Echelle :	graphique

