


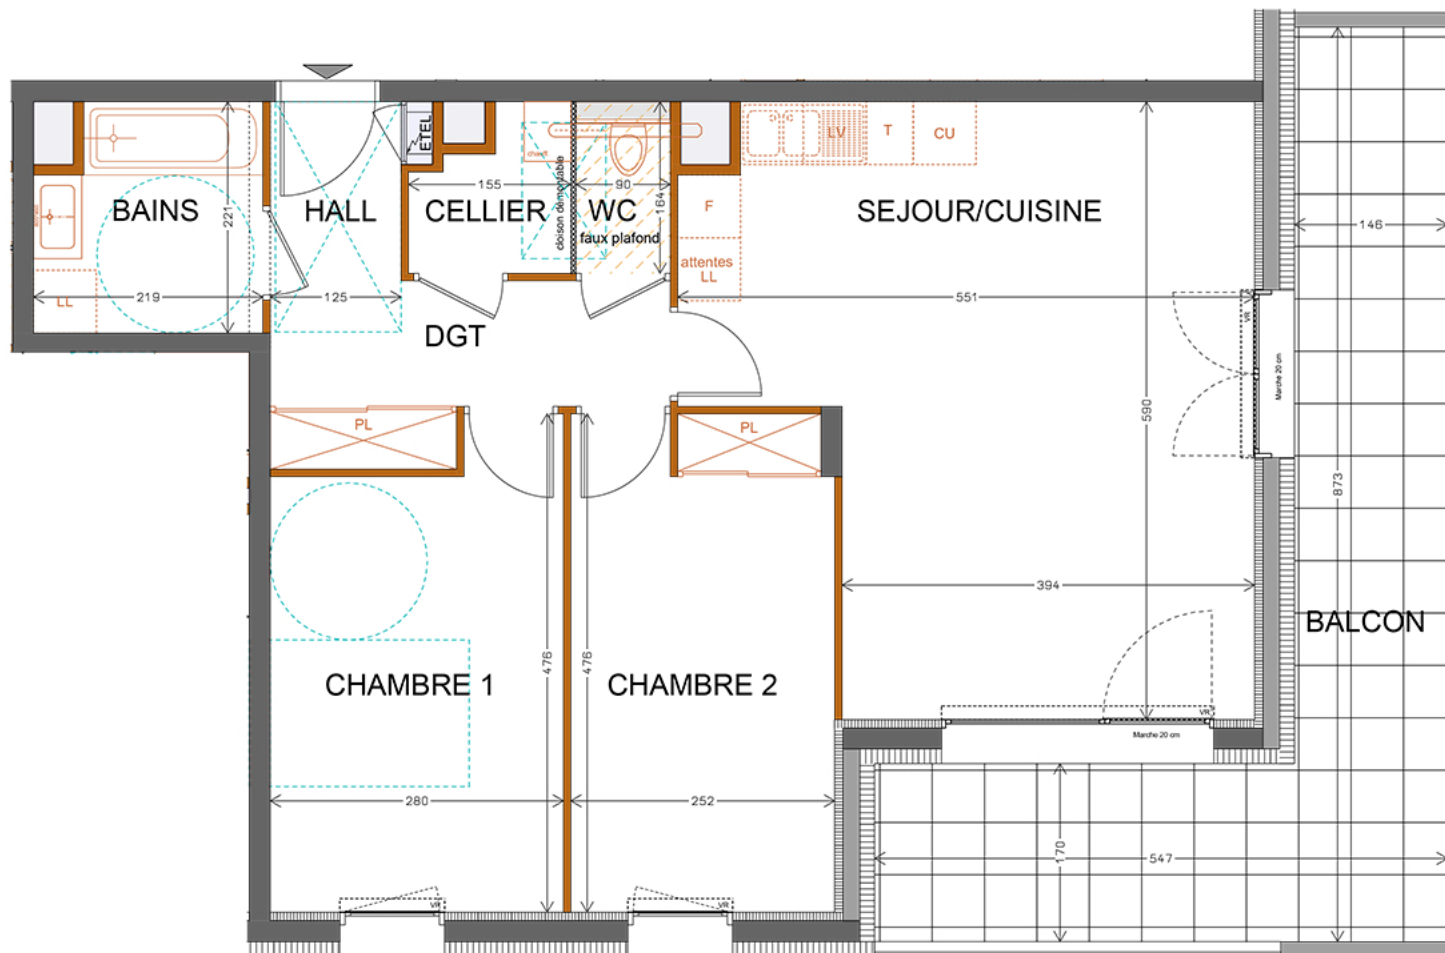

APPARTEMENT	117
TYPE	T3
Etage	R+1

Séjour/Cuisine	27,39 m ²
Chambre 1	12,22 m ²
Chambre 2	11,88 m ²
Bains	4,50 m ²
WC	1,48 m ²
Hall	4,71 m ²
Cellier	2,07 m ²
Dégagement	3,08 m ²

SURFACE TOTALE HABITABLE	67,33 m ²
--------------------------	----------------------

Balcon	19,77 m ²
--------	----------------------

NOTA : Les placards sont compris dans les surfaces des pièces



LE DOMAINE DE MARCLAZ - 21 impasse de Marclaz
74200 THONON-LES-BAINS

christophe BONDARZ

ARCHI
technique

15 Janvier 2018

Nota : Des modifications sont susceptibles d'être apportées à ce plan en fonction des nécessités techniques de la réalisation, tant en ce qui concerne les dimensions, que les équipements sanitaires et électriques (mobilier et électroménagers non fournis). Les surfaces indiquées sont approximatives. Les rebordées, soffites et faux-plafonds, ainsi que l'emplacement des équipements ne sont pas tous figurés ou le sont à titre indicatif.