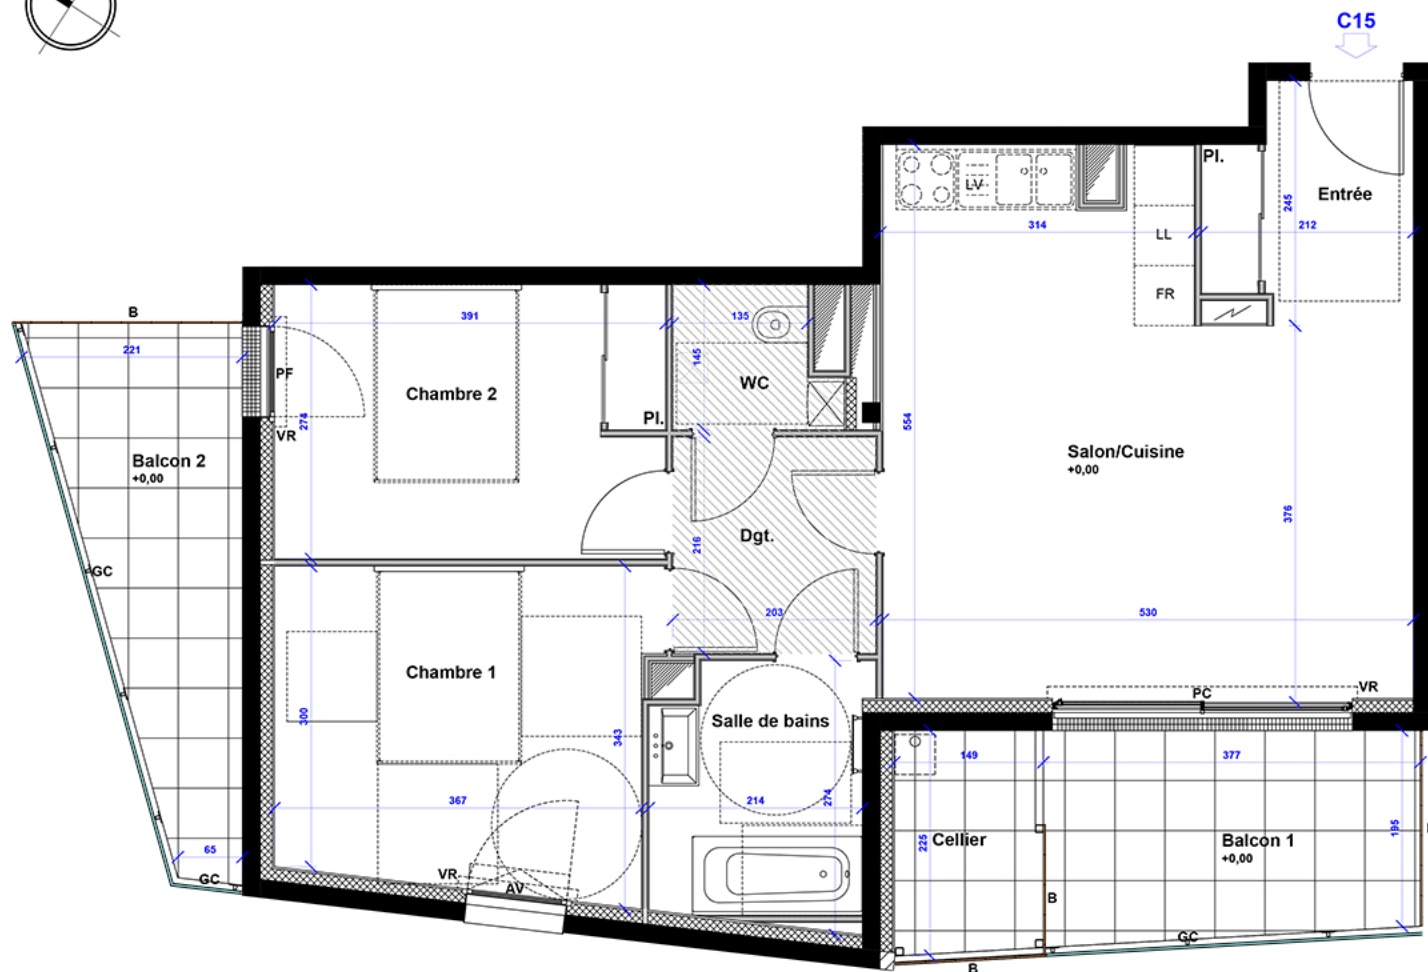
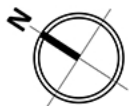


| N° APPT    | TYPE      | NIVEAU     |
|------------|-----------|------------|
| <b>C15</b> | <b>T3</b> | <b>R+1</b> |

#### SURFACES HABITABLES

|                 |       |
|-----------------|-------|
| Entrée + Pl.    | 4,50  |
| Salon / Cuisine | 25,20 |
| Chambre 1       | 12,00 |
| Chambre 2 + Pl. | 10,70 |
| Salle de bains  | 5,40  |
| Dégagement      | 4,40  |
| WC              | 2,10  |
| <b>64,30 m²</b> |       |

|          |      |
|----------|------|
| Balcon 1 | 7,80 |
| Cellier  | 3,30 |
| Balcon 2 | 7,90 |


**NOTA :** Le présent plan exprime les dispositions générales de l'appartement, susceptibles d'adaptations techniques, de dimensions et d'organisation en fonction de nécessités techniques de réalisation. Les équipements ménagers et le mobilier indiqués en pointillés ne sont pas fournis. Les poutres, poteaux et faux plafonds n'apparaissent pas systématiquement.

#### LÉGENDE

|                         |           |                    |                    |                  |
|-------------------------|-----------|--------------------|--------------------|------------------|
|                         |           |                    |                    |                  |
| Soffite et faux plafond | Gaine     | Traverse d'imposte | Grille caillebotis | Sèche-serviettes |
|                         |           |                    |                    |                  |
| Trappe 30*30cm          | Chaudière | EP                 | Tableau élec.      | Poutre           |

AV : Allège Vitrée  
F : Fenêtre  
GC : Garde corps  
PC : Porte Couissante  
PF : Porte Fenêtre  
PV : Pare-vue  
Ta : Tablette  
VR : Volet roulant

B : bardage toute hauteur  
BECS : Ballon eau chaude sanitaire  
LL : Lave-linge  
LV : Lave-vaisselle  
FR : Réfrigérateur  
Pl. : Placard

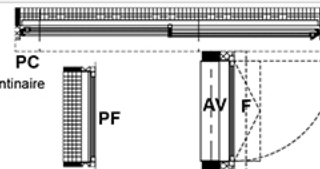

#### PLAN DE COMMERCIALISATION

Édition : 03/09/2018

Indice : A