


rué du moulin - 21370 Plombières-les-Dijon

3e étage

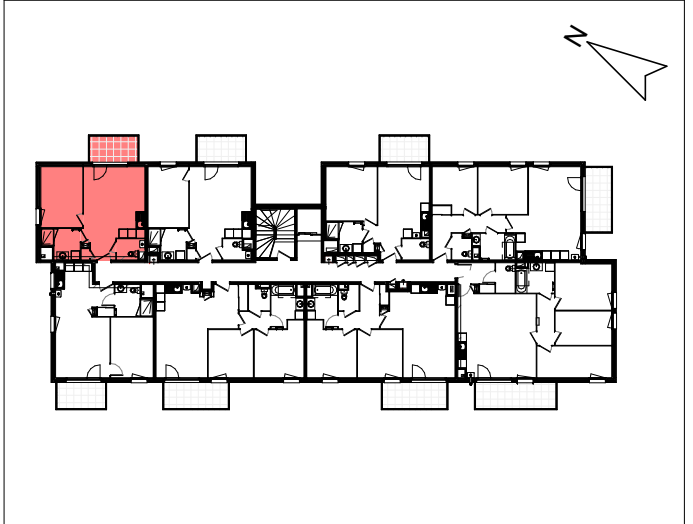


SURFACES

séjour/cuisine	24.20 m ²
chambre 1	12.04 m ²
sdb	4.99 m ²
wc	2.52 m ²
<hr/>	
	43.75 m ²
<hr/>	
balcon	6.03 m ²
	6.03 m ²

PLAN DE VENTE

1307 - T2

Dijon, le 10/11/2020

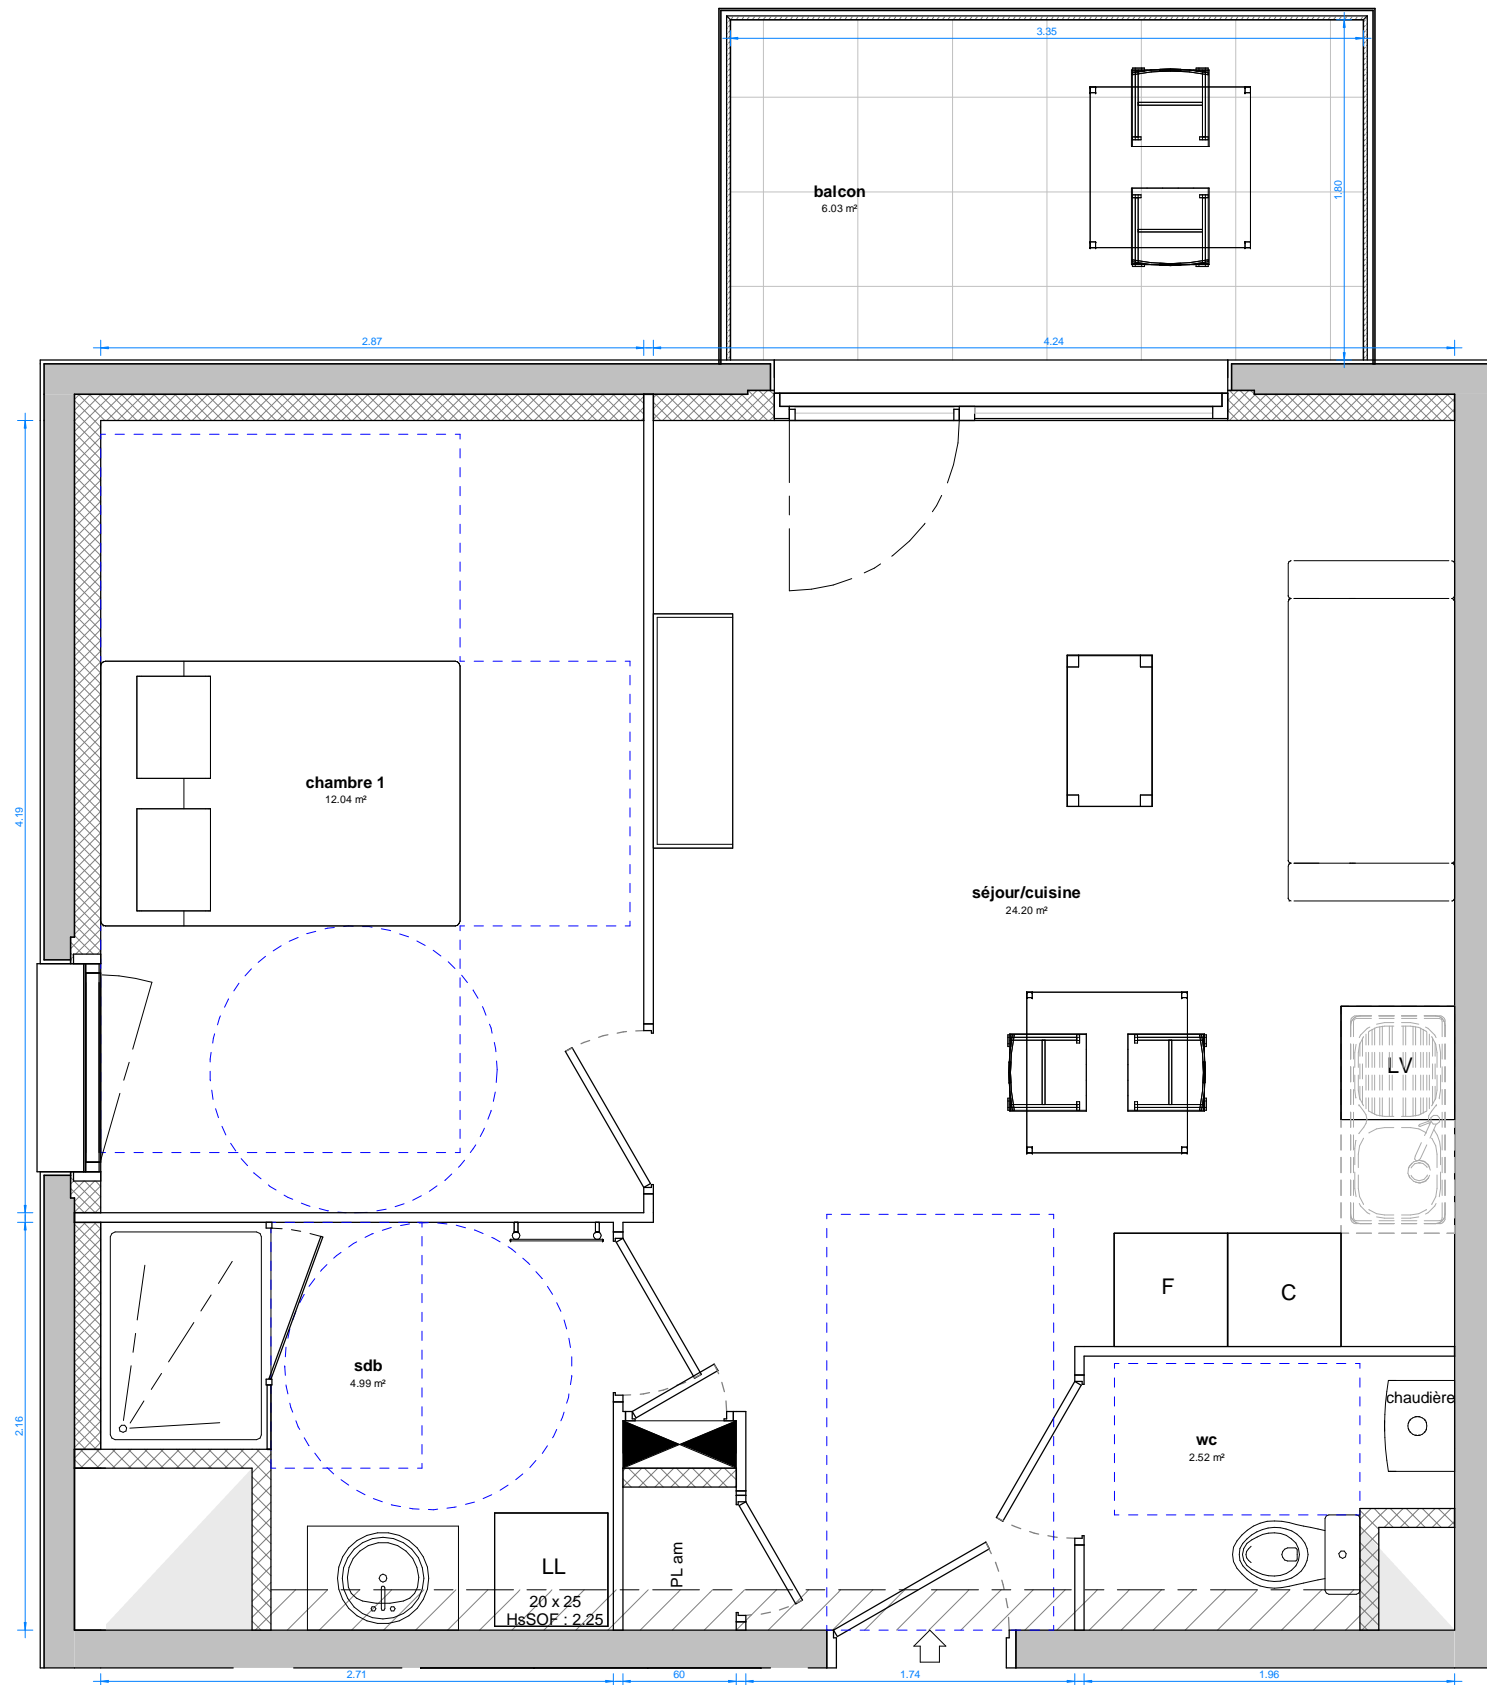

- C emplacement cuisson
- F emplacement réfrigérateur
- LL emplacement lave linge
- LV emplacement lave vaisselle
- PL placard
- PL am placard aménagé
- tableau électrique
- chaudière murale



De légères variantes de cotes, de surfaces et des modifications pourront être apportées au présent plan, en fonction des nécessités techniques de réalisation. Les tolérances d'usage sont admises en ce qui concerne les dimensions et surfaces indiquées. Les gaines, retombées, faux-plafonds, soffites sont figurés à titre indicatif et n'apparaissent pas de manière exhaustive sur le plan. Ils pourront faire l'objet de mise à jour en phase de consultation des entreprises, avant signature chez le notaire. ainsi que l'emplacement des équipements. Les emplacements des éléments de cuisine, de salle de bains et des équipements sont donné à titre indicatif. Les placards sont compris dans la surface des pièces.