

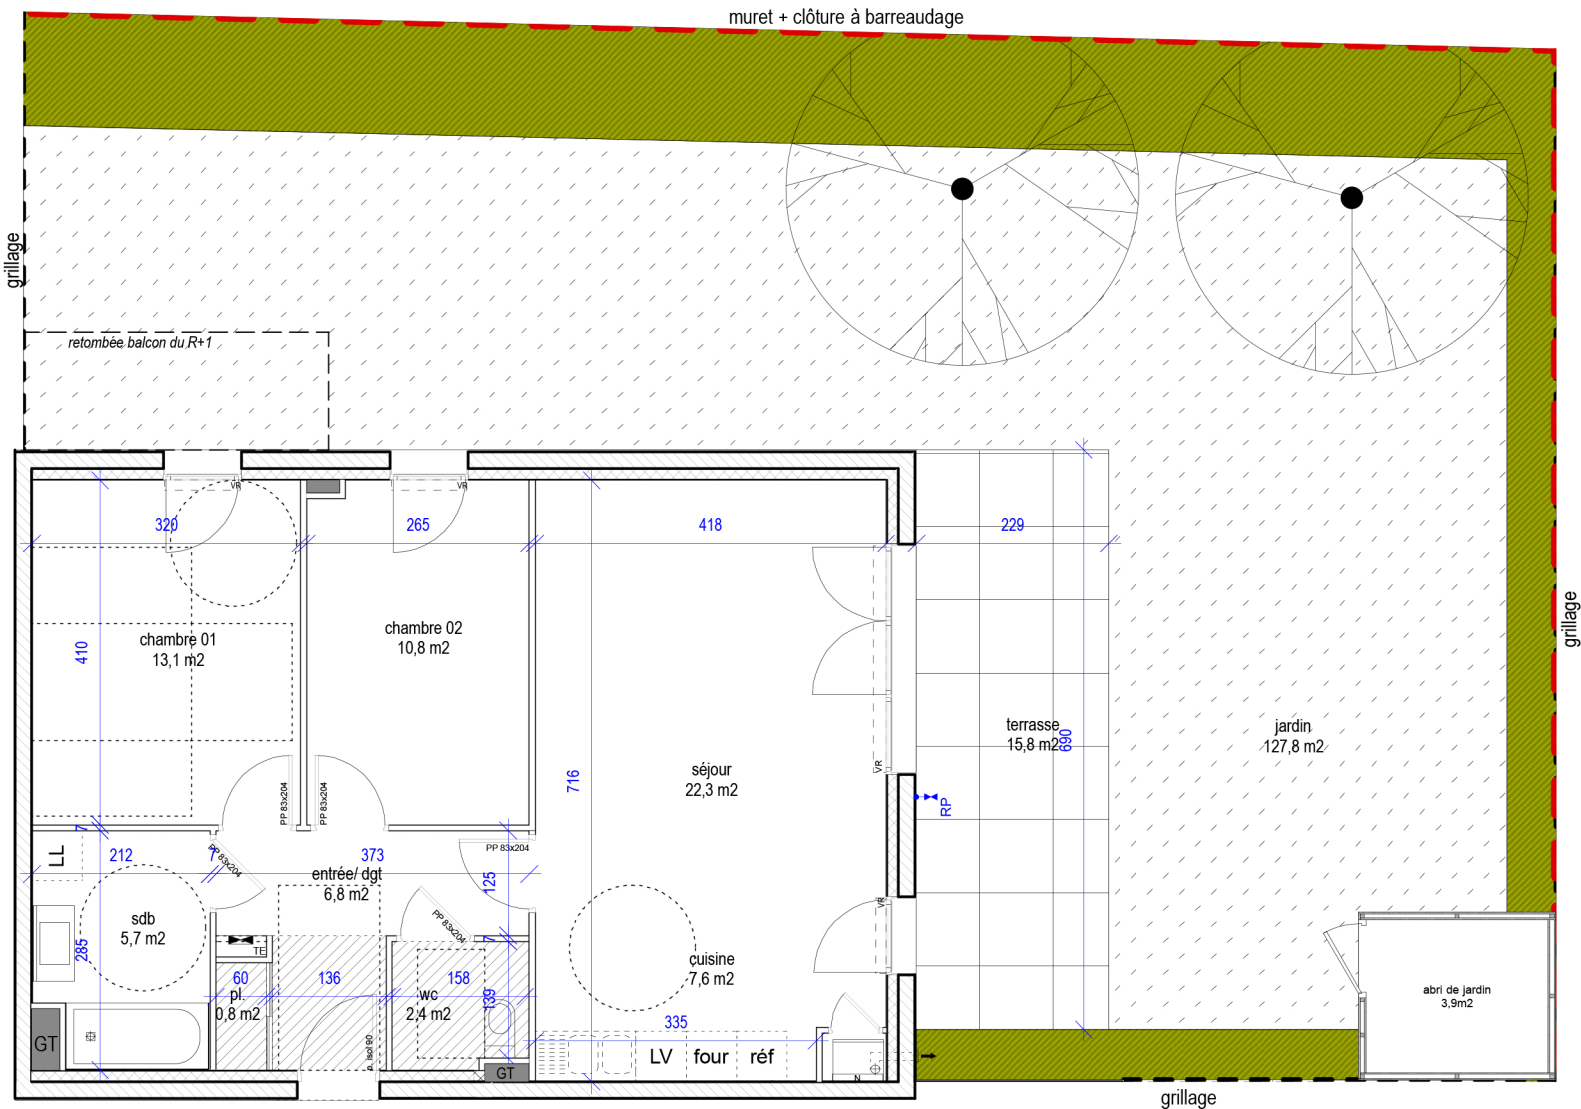


NOTA : Des modifications sont susceptibles d'être apportées en fonction des nécessités techniques et administratives de la réalisation, tant en ce qui concerne les dimensions libres que les appareils électriques et les réseaux divers. Les surfaces sont approximatives, les faux plafonds, soffites et équipements sanitaires sont figurés à titre indicatif. Les canalisations ne sont pas figurées. La végétation n'est pas contractuelle.

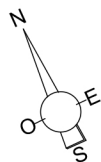

emprise faux plafond/ hsp 2,20m

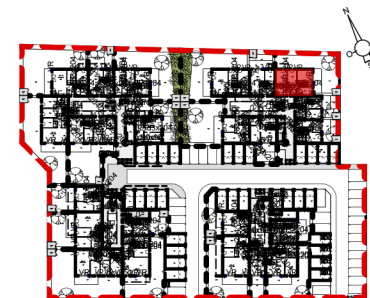

Bâtiment	Appartement	Type	Niveau
D02	05	T3	RDC

SURFACES	
chambre 01	13,1 m²
chambre 02	10,8 m²
cuisine	7,6 m²
entrée/ dgt	6,8 m²
pl.	0,8 m²
sdb	5,7 m²
séjour	22,3 m²
wc	2,4 m²
TOTAL	69,5 m²
terrasse	15,8 m²
abri de jardin	3,9 m²
jardin	127,8 m²
TOTAL surf. ext.	147,5 m²

blp
ARCHITECTES
ASSOCIÉS

23 avril 2019

indice
C