
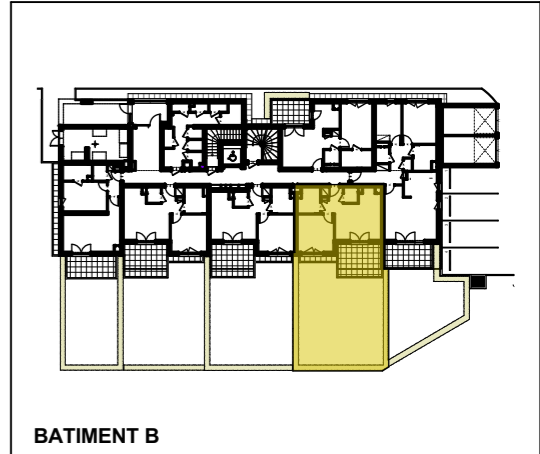
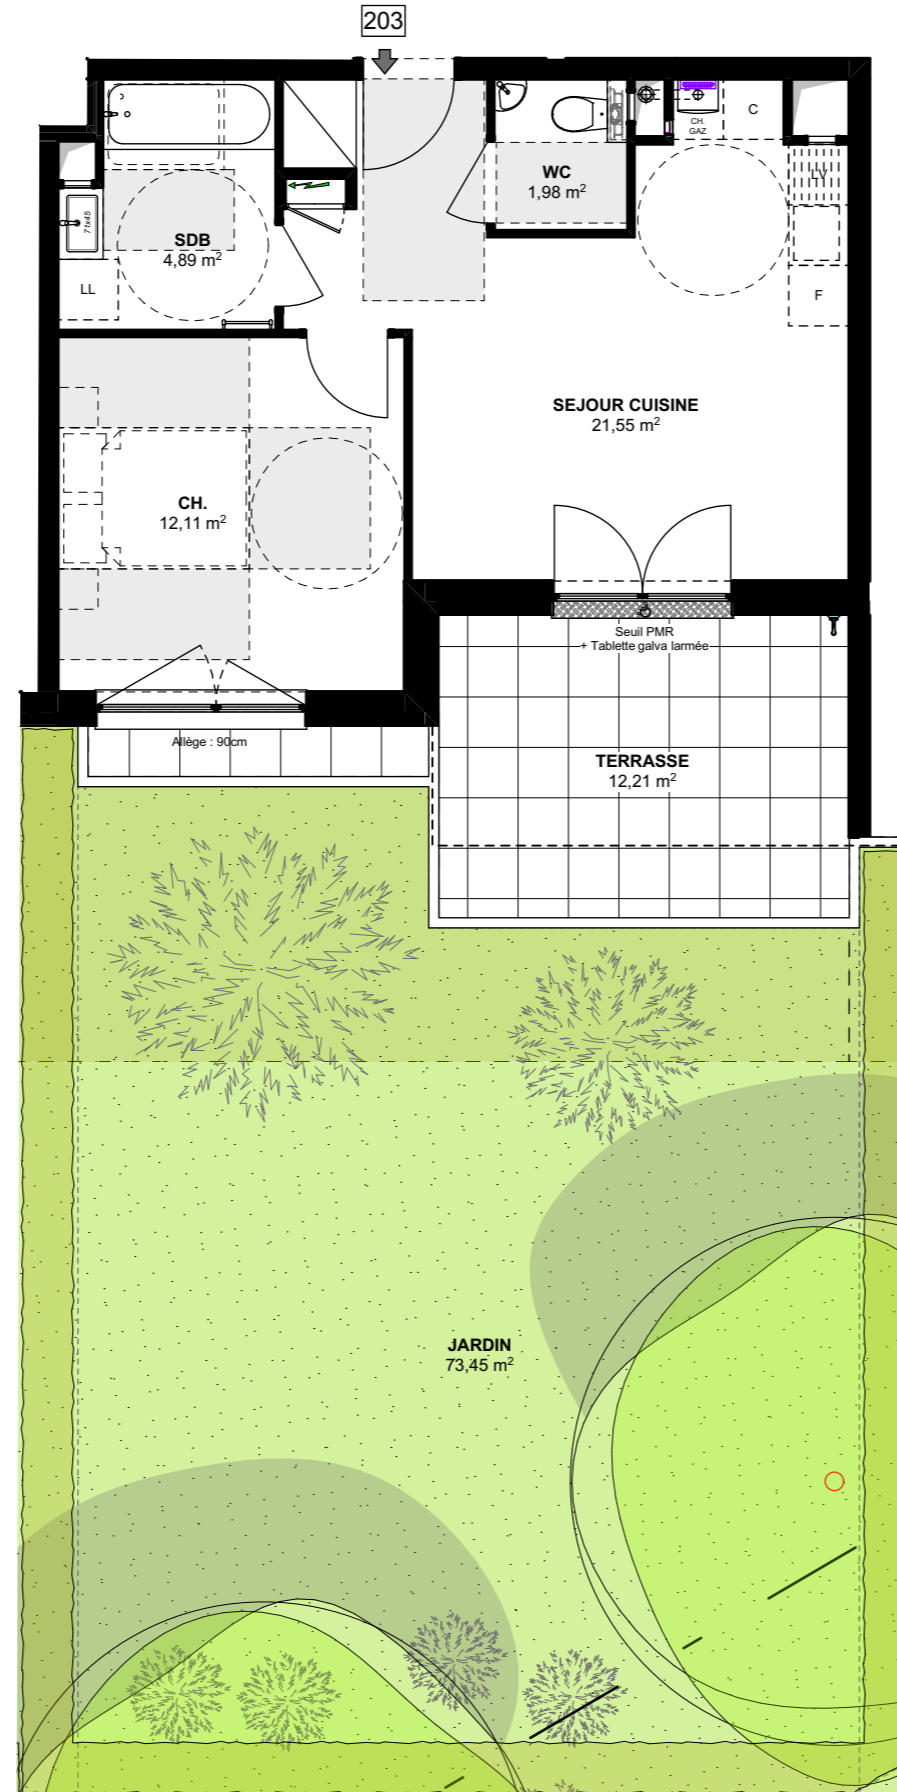


RESIDENCE " EDEN QUARTZ "

CONSTRUCTION DE DEUX IMMEUBLES D'HABITATION DE 55 LOGEMENTS A HUNINGUE

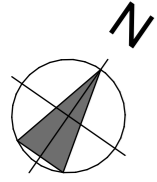

BATIMENT B

203

NIVEAU	RDC
TYPE	T2


SURFACES HABITABLES

SEJOUR / CUISINE	21.55 m ²
CHAMBRE	12.11 m ²
SDB	4.89 m ²
WC	1.98 m ²
TOTAL	40.53 m²

SURFACES ANNEXES

TERRASSE	12.21 m ²
JARDIN	73.45 m ²

echelle: 1/75e

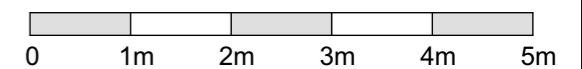

LES COTES DES PLANS DE VENTES SONT APPROXIMATIVES AINSI QUE LES SURFACES DES LOGEMENTS ET DES DIFFERENTES PIECES. ELLES NE SONT DONNEES QU'A TITRE INDICATIF ET PEUVENT ETRE LEGEREMENT MODIFIEES POUR LES BESOINS DE LA CONSTRUCTION ET LE RESPECT DES EXIGENCES TECHNIQUES DANS LA LIMITE DES TOLERANCES USUELLES.