


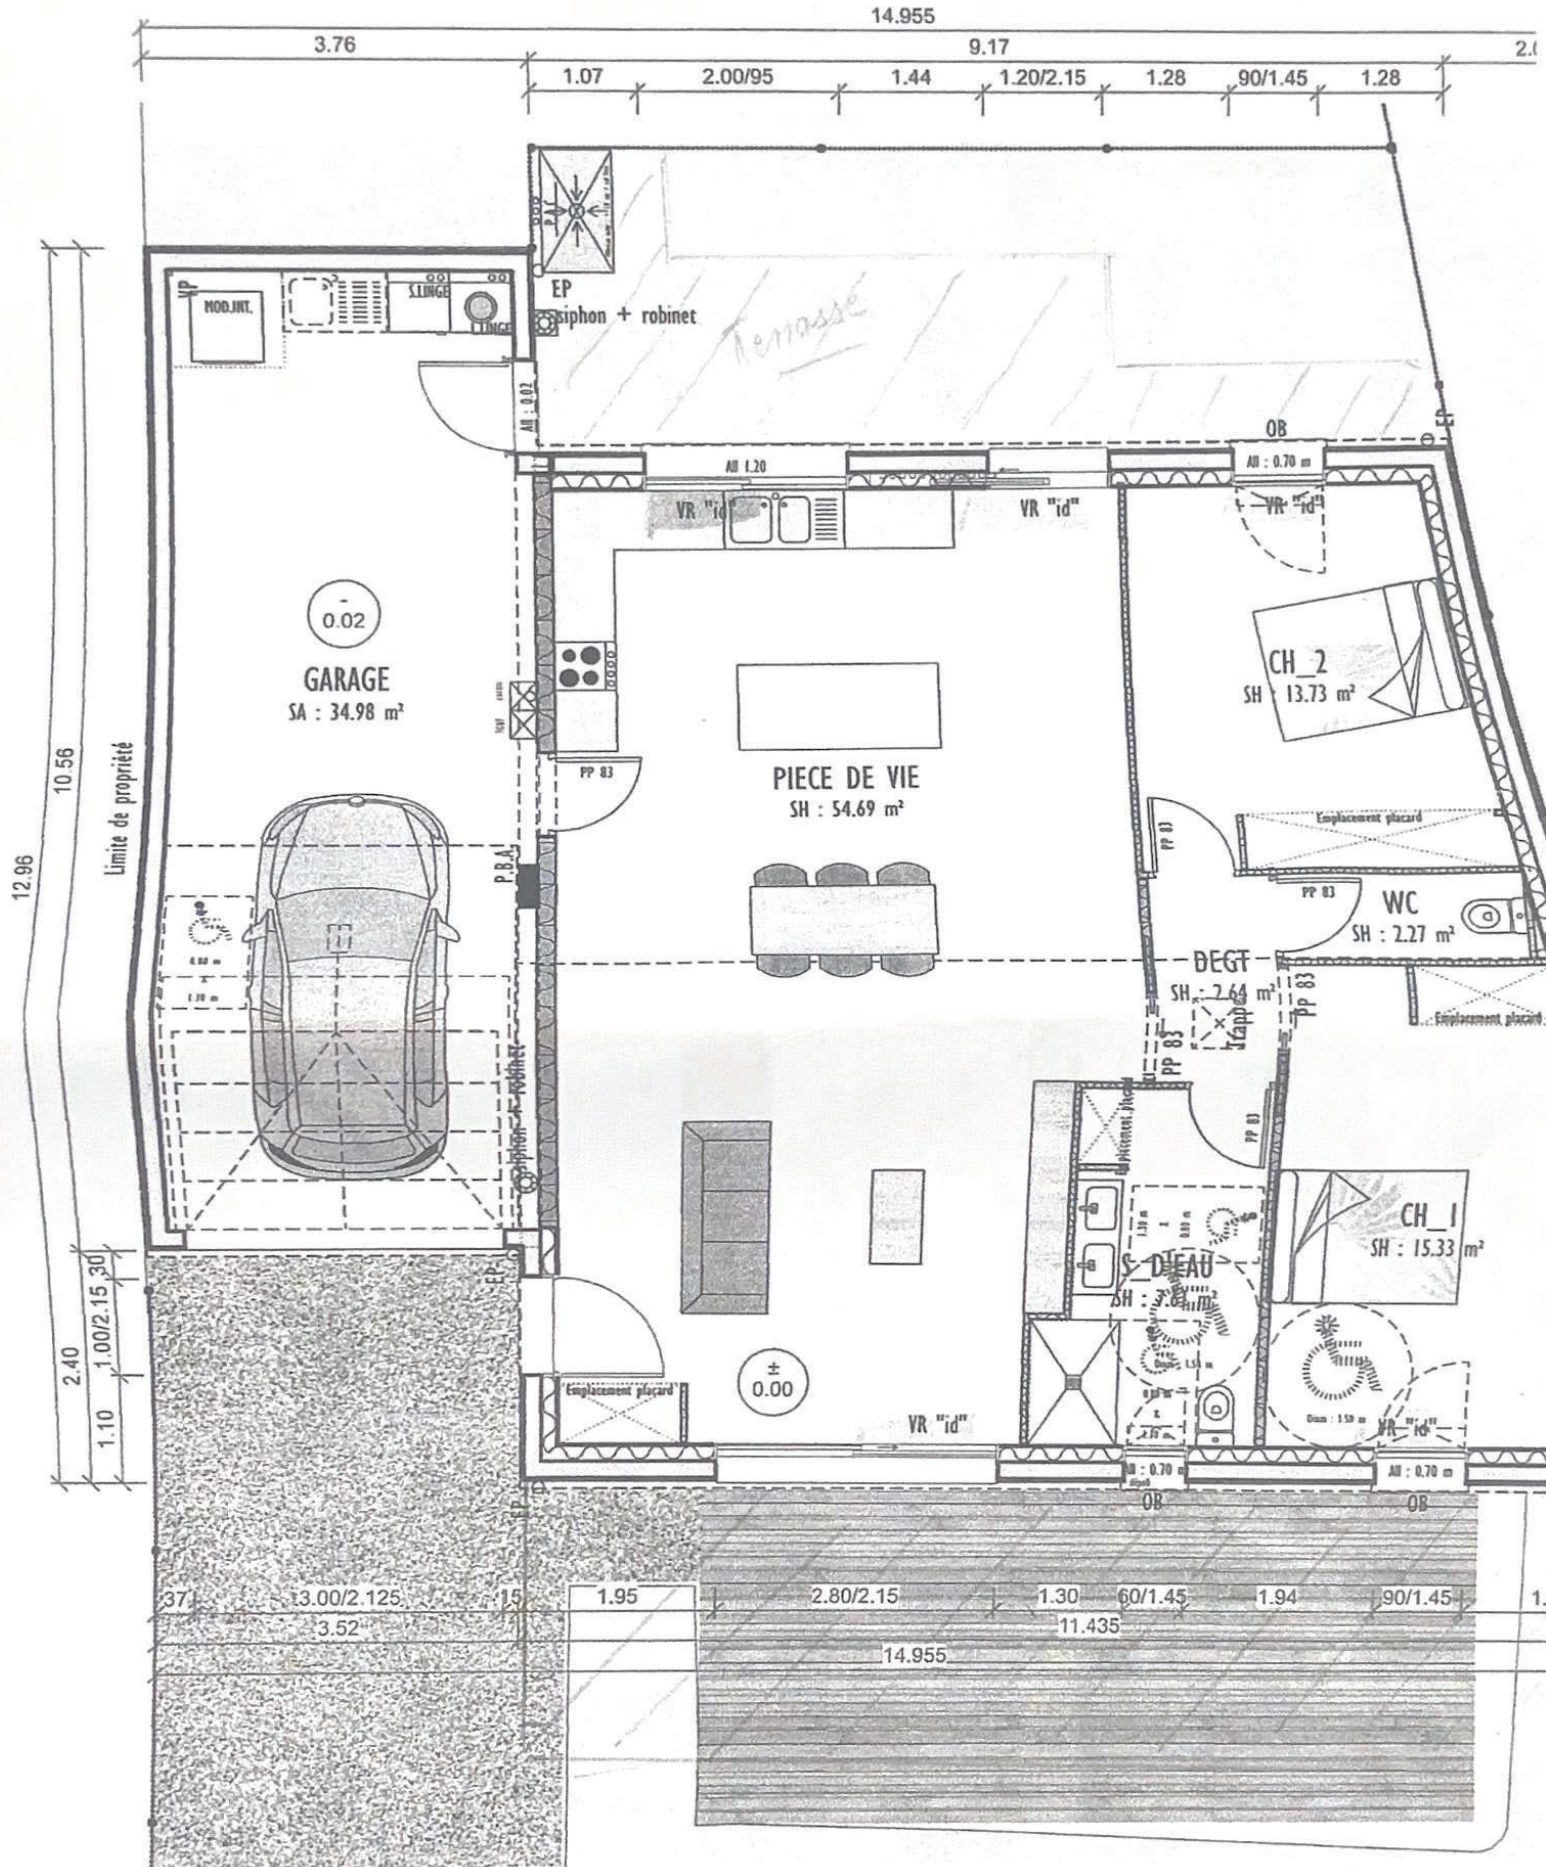

SIEGE ADMINISTRATIF & COMMERCIAL

33 rue de la Maison Royale - BP 2017
85602 MONTAIGU-VEENDEE CEDEX

Tél 02 51 94 03 64
ism@ism-construc-teur.com

www.ism-construc-teur.com

AGENCE COMMERCIALE

121 bis rue Aristide Briand
44100 REZE

Tél 02 40 04 08 74
ism@ism-construc-teur.com

Monsieur MARNIER Joseph

44140 LE BIGNON

Dessiné par VB

30/04/25

N° 2429-17

VUE EN PLAN 1/50

TRAIT DE NIVEAU 1.145 ML

HSP : 2.50m

