

LAMOTTE

PROMOTEUR IMMOBILIER

Atréalis Promotion

Groupe ActionLogement

SCCV APLC

1 Allée des Hélices CS66332 44263 NANTES

CEDEX 2

LE COURS D'ALLONVILLE

KALLIMA

Rue d'Allonville - NANTES

RR&A

REICHEN ET ROBERT & ASSOCIES

BAT C1 - HALL 1		
TYPE	NIVEAU	CODE
T2	R+2	C1-1-23



Designation	Surfaces (m²)
Entrée	4.28 m²
Séjour / Cuisine	19.85 m²
Chambre	12.73 m²
SdE	5.19 m²
Surface Habitable Totale	42.05 m²

Balcon	4.45 m²
--------	---------

NOTA : La surface de placard est incluse dans celle des pièces attenantes

PLAN DE REPERAGE

DATE CREATION:

14/04/2017



DATE DERNIERE MISE A JOUR:

14/04/2017

PLAN DE RESERVATION

LEGENDE:

HSP	Hauteur sous plafond	AV	Allège vitrée	MAL	Machine à laver		Balon d'eau chaude
OF	Fenêtre ouvrant à la française	AM	Allège maçonnée	LV	Lave-vaisselle		Tableau Elec.
OS	Fenêtre oscillo-battante	AP	Allège panneau plein	LL	Lave-linge		Cloison démontable
PF	Porte fenêtre	GC01	Garde-corps métallique	CU	Cuisson		Sèche-serviette
F	Fenêtre fixe	GC02	Garde-corps maçonné	R	Réfrigérateur		Faux-plafond / Soffite
VR	Volet roulant	PL	Placard		Chaudière		Changement de revêtement de sol
PV	Pare-vue						
EP	Descente eau pluviale						

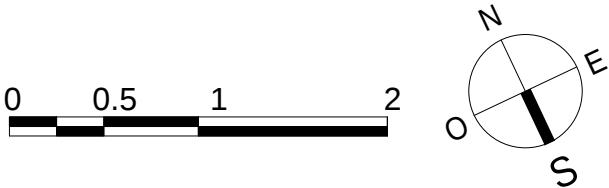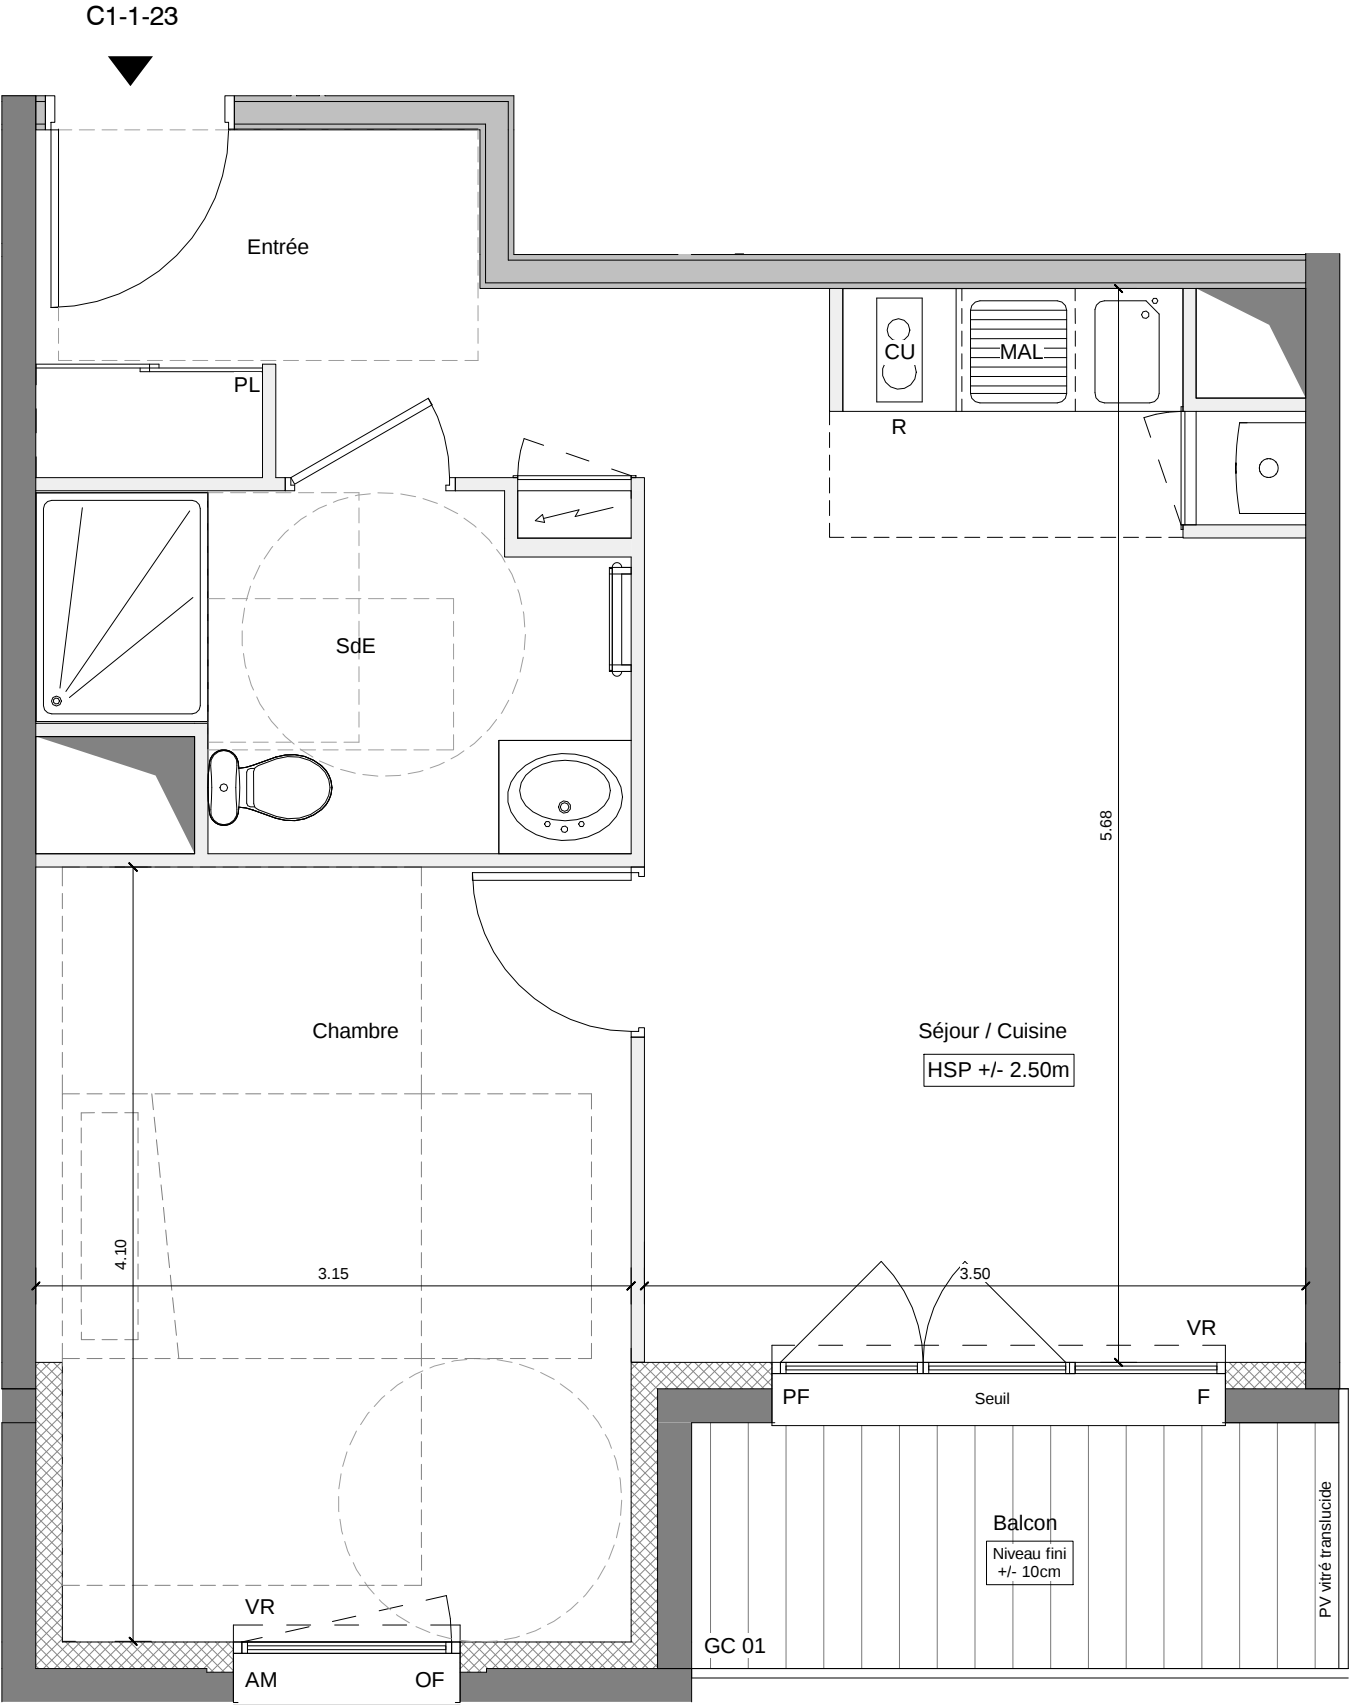

NOTA : L'aménagement de la cuisine est donné à titre indicatif. Les côtes, surfaces et hauteurs indiquées peuvent varier légèrement en fonction des impératifs de construction. Des modifications mineures de détails nécessaires pour des raisons d'ordre technique ou administratif pourront être apportés sur les plans . Seuls les plans déposés au rang des minutes du notaire font foi.