


RDC / R+1
Maison M19 - T4

Entrée / Séjour / Cuisine	24,16 m ²
WC 1	2,10 m ²
WC 2	1,02 m ²
Chambre 1	10,83 m ²
Chambre 2	16,86 m ²
Chambre 3	12,59 m ²
Salle de bains 1	5,67 m ²
Salle de bains 2	4,96 m ²
Palier	5,09 m ²
SURFACE HABITABLE	83,28 m²
Terrasse	8,00 m ²
Jardin	100,72 m ²
SURFACE EXTERIEURE	108,72 m²




Date : juin 2020

Indice :

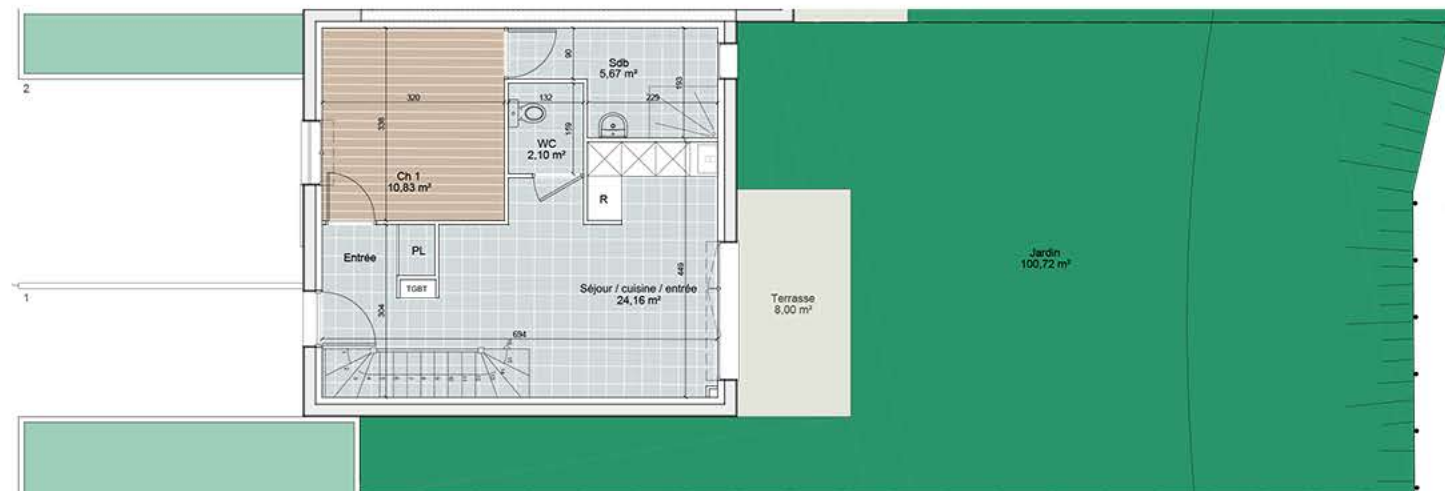

RDC

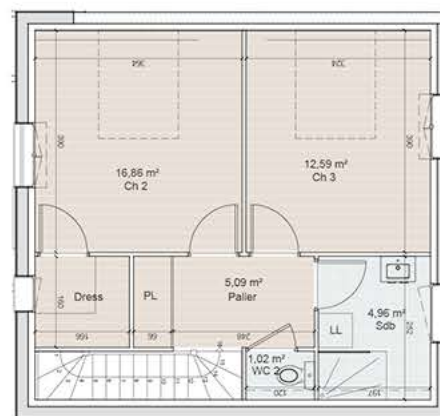

R + 1



Des modifications sont susceptibles d'être apportées à ce plan en fonction des nécessités techniques de la réalisation, tant en ce qui concerne les dimensions libres que les équipements. Les surfaces indiquées sont approximatives et pourront varier dans la limite de 5%. Les retombées, soffites et faux-plafonds ainsi que les emplacements des équipements électriques et sanitaires ne sont pas tous représentés, ou le sont à titre indicatif.

DOCUMENT NON CONTRACTUEL