


ANCORA

CHAMBERY
T2 - ZNC Cassinette-Chamberie à Chambéry (73)

PLAN DE PRÉ COMMERCIALISATION

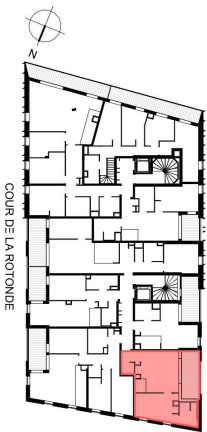


Número d'appartement	Type	Niveau
4502	T2	R+5

TABEAU DES SURFACES

WC	1,92 m²
Séjour/Cuisine	24,12 m²
Chambre + placard	14,44 m²
Salle d'eau	5,46 m²
SURFACE HABITABLE	45,94 m²

Loggia	10,78 m²
SURFACE PONDEREE	51,33 m²

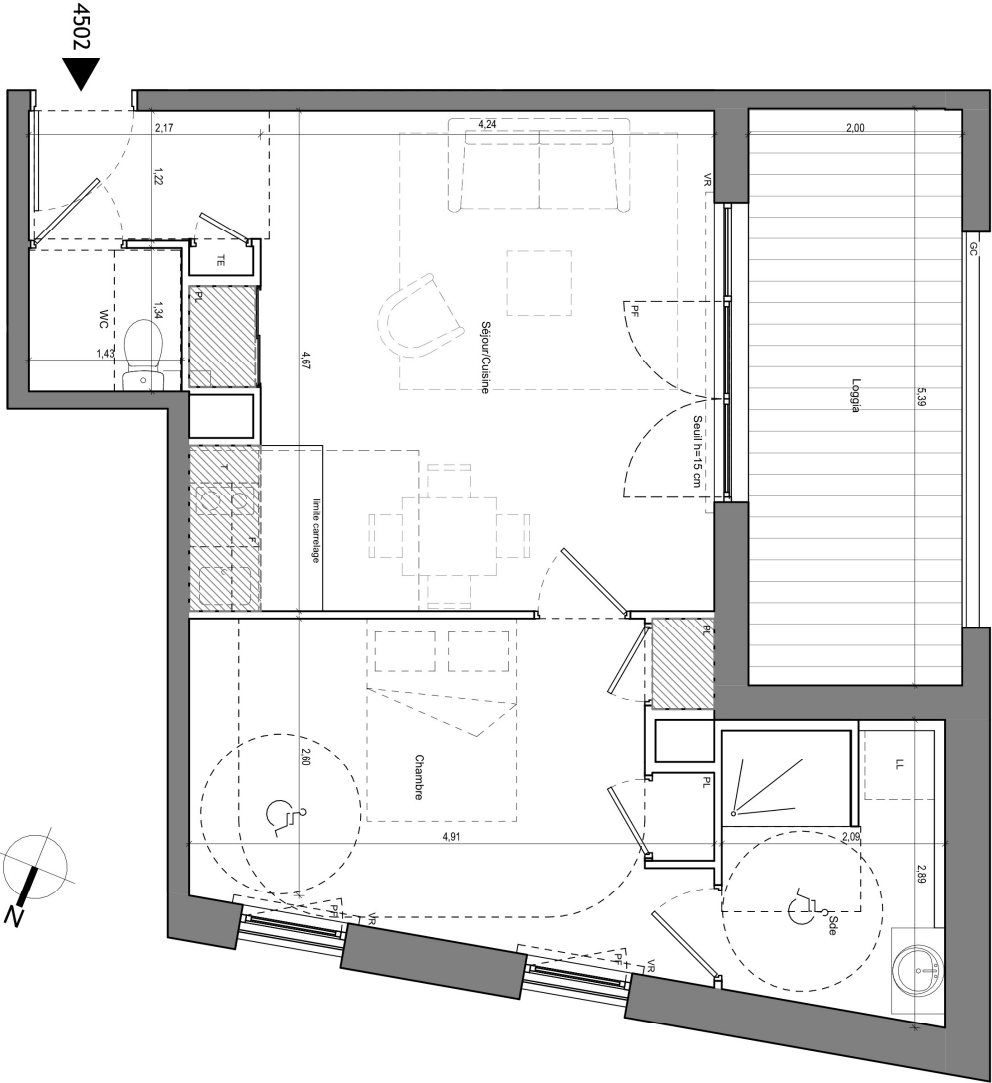

Légende

	Faux plafond		TE : Tableau électrique		F : Frigo
	F : Fenêtre		GC : Garder-coups		CU : Cuisine
	PF : Porte-fenêtre		PV : Paravent		LL : Lave-linge
	AV : Allège vitrée		T : Tr. sélectif		LV : Lave-vaisselle

Indice 2

Echelle : 1/50e



21/06/2023

EDOUARD
DENIS

Nota : Des modifications sont susceptibles d'être apportées à ce plan en fonction des nécessités administratives et/ou techniques de la réalisation, tant en ce qui concerne les dimensions libres, que l'équipement. Les surfaces, les hauteurs sous plafond ainsi que les hauteurs de seuils ou d'allège indiquées sont approximatives. Les rebords, soffites, faux-plafonds, trappes de visites, ainsi que l'emplacement des descentes d'eaux pluviales, des équipements sanitaires, de cuisine et de mobilier ne sont pas tous figurés ou le sont à titre indicatif. De même, les pentes, dénivelés, talus, soutènement, entourage et végétation ne sont pas tous figurés ou le sont à titre indicatif