



Les Jardins de Capucine

LOGEMENT 02



type
T2

surf. habitable
45.01 m²

niveau
RDC



PLAN DU LOGEMENT

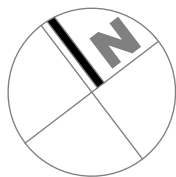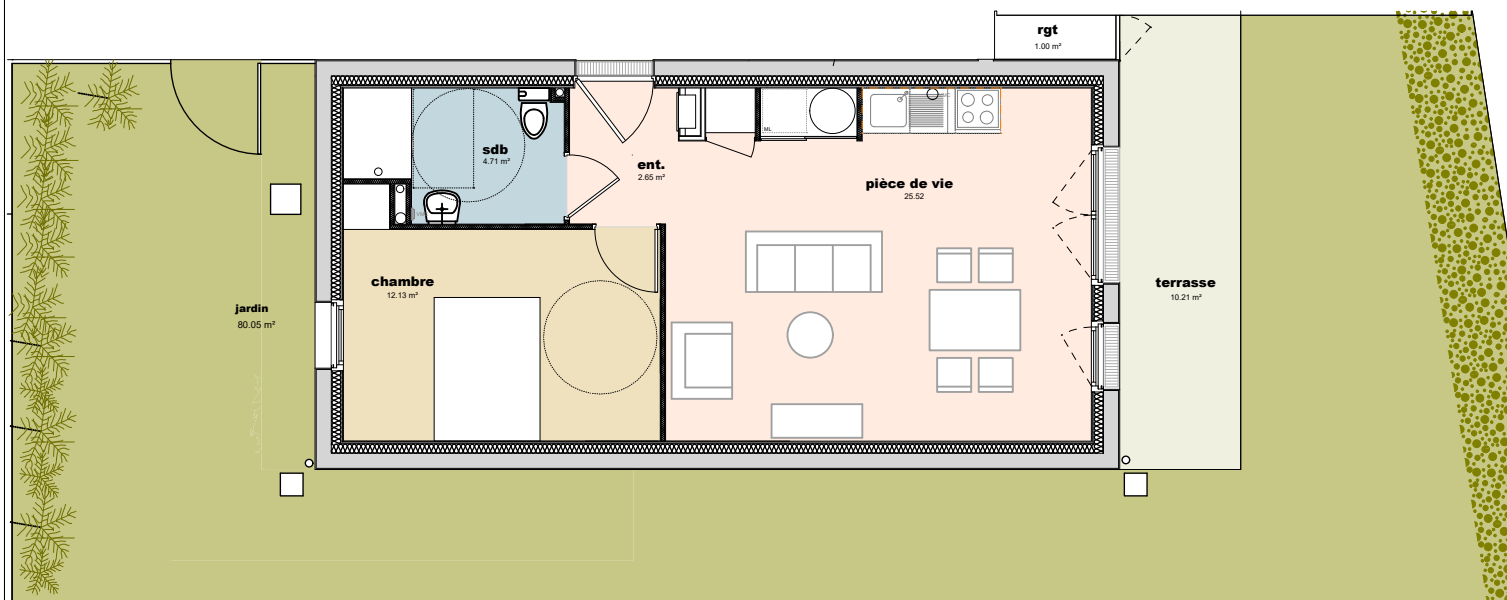

0 1 2 3

Des modifications sont susceptibles d'être apportées en fonction des nécessités techniques et administratives pour les dimensions libres et les équipements.

Les surfaces sont approximatives, les retombées, soffites, faux plafonds, canalisations, éléments sanitaires et électroménager sont indiqués à titre indicatif.

Document non contractuel.

Entrée 2.65 m²
Pièce de vie 25.52 m²
Sdb 4.71 m²
Chambre 1 12.13 m²

Terrasse 10.21 m²
Jardin 85.05 m²

