


Les Portes du Kochersberg
210, Route de Mittelhausbergen
Strasbourg - Cronenbourg

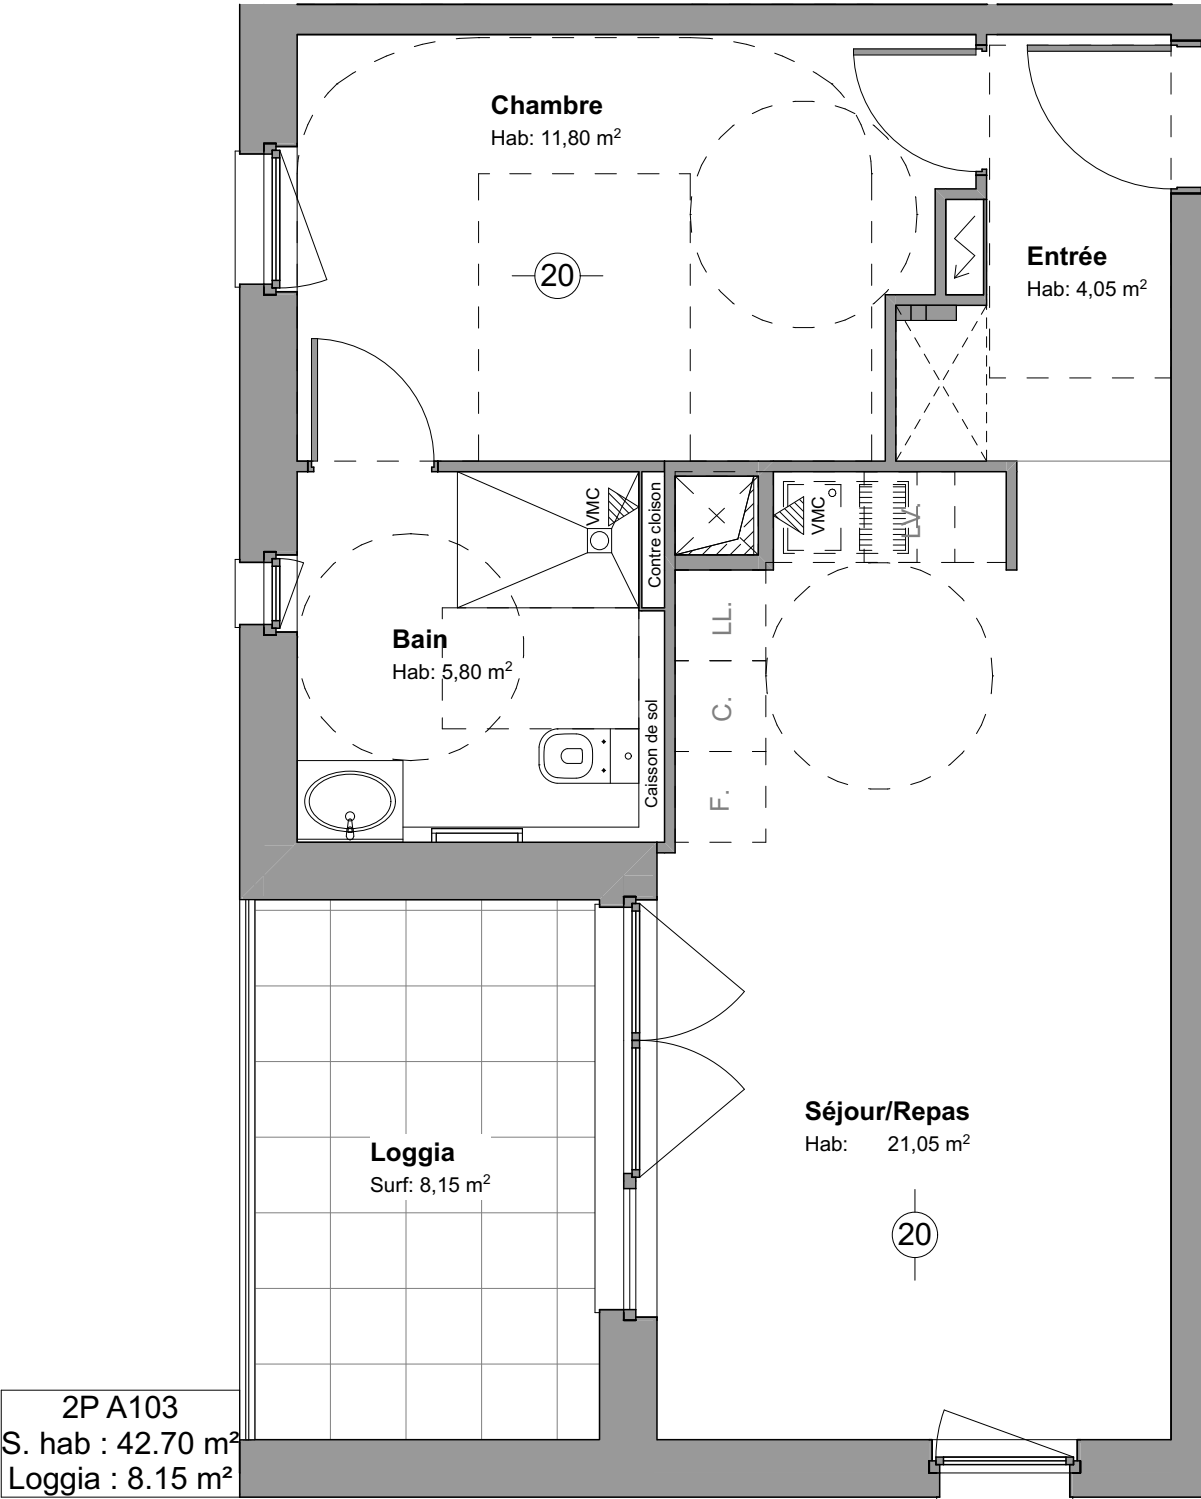

2P A103
S. hab : 42.70 m²
Loggia : 8.15 m²

Logement 2PA103




Pièces	Surface
Entrée	4,0 ⁵
Séjour/Repas	21,0 ⁵
Bain	5,8
Chambre	11,8
	42,7 m²

Loggia : 8,15m²

SURFACES

LOCALISATION

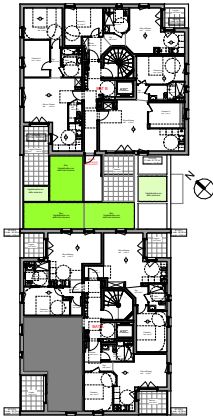

Bâtiment A 1er Etage

Stradim®

Aéroparc de Strasbourg
3 rue Pégase
67960 ENTZHEIM

TEL : 03 88 15 40 50
www.stradim.fr

Pour l'acquéreur (date et signature)

Pour le vendeur (date et signature)

Nota : les superficies données sont approximatives et les surfaces habitables sont conformes au décret du 23 mars 1997 (art. 4.1). Des modifications sont susceptibles d'être apportées à ce plan en fonction des nécessités techniques, réglementaires ou administratives lors de la réalisation, tant ce qui concerne les dimensions libres que les équipements. les soffites, faux-plafonds, retombées, gaines techniques, canalisations, trappes de visite, descente d'eaux pluviales, équipements électriques ne sont pas systématiquement représentés ou le sont à titre indicatif.

Edition du 17/08/2023

Echelle 1:50

PLAN DE VENTE