


RESIDENCE COTÉ PARC

29 rue de LA GANTERIE - 86000 POITIERS

07

Type 2

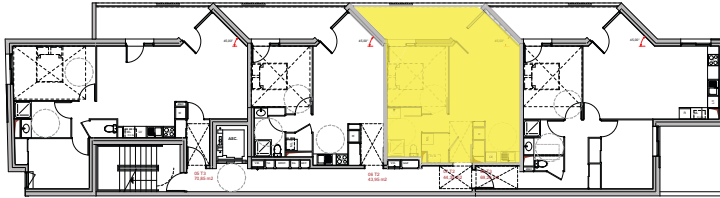



NIVEAU R+2

Cuisine Séjour	22,40 m ²
Degt	1,30 m ²
Entrée	2,65 m ²
Placard	0,50 m ²
Chambre 1	10,85 m ²
SDE - WC	4,65 m ²
Cellier	2,00 m ²

SURFACE TOTALE

44,35 m²

Terrasse	9,85 m ²
Garage	
Parking	04

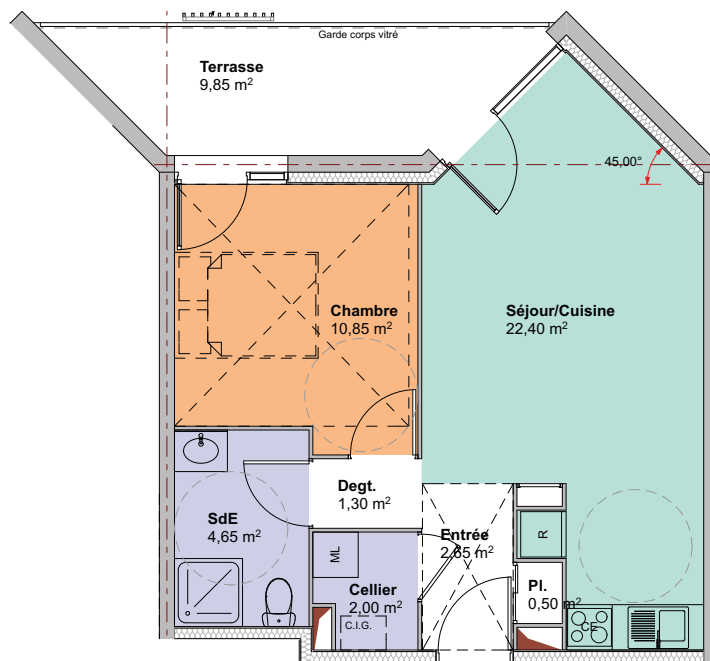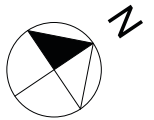

échelle 1/100

signature

Des modifications sont susceptibles d'être apportées en fonction des nécessités techniques et administratives pour les dimensions libres et les équipements. Les surfaces sont approximatives. Les retombées, soffites, faux plafonds, canalisations, éléments sanitaires et électroménagers sont indiqués à titre indicatif. L'acquéreur reconnaît avoir été informé que la pose du placard dans la chambre la rend inaccessible, en l'état à une personne à mobilité réduite au regard de la réglementation actuelle.