



Natur ' lodges


ZAC Les Vergers de Saint Michel
Reichstett - Ilot E

N°appart.	type	Niveau
C22	T3	R+2



Tableau de surfaces

Séjour / cuisine	30,35
Chb 1	9,48
Chb 2	11,98
Sdb.	4,40
WC	1,80
Rgt.	3,33
Dgt.	2,93
Total	64,27 m²
Terrasse	10,78

Situation

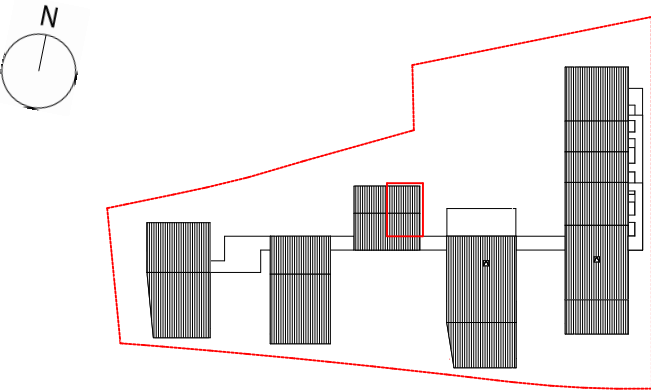

Date : 15/01/2020

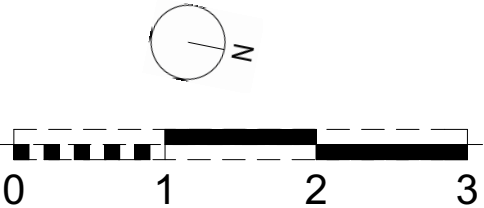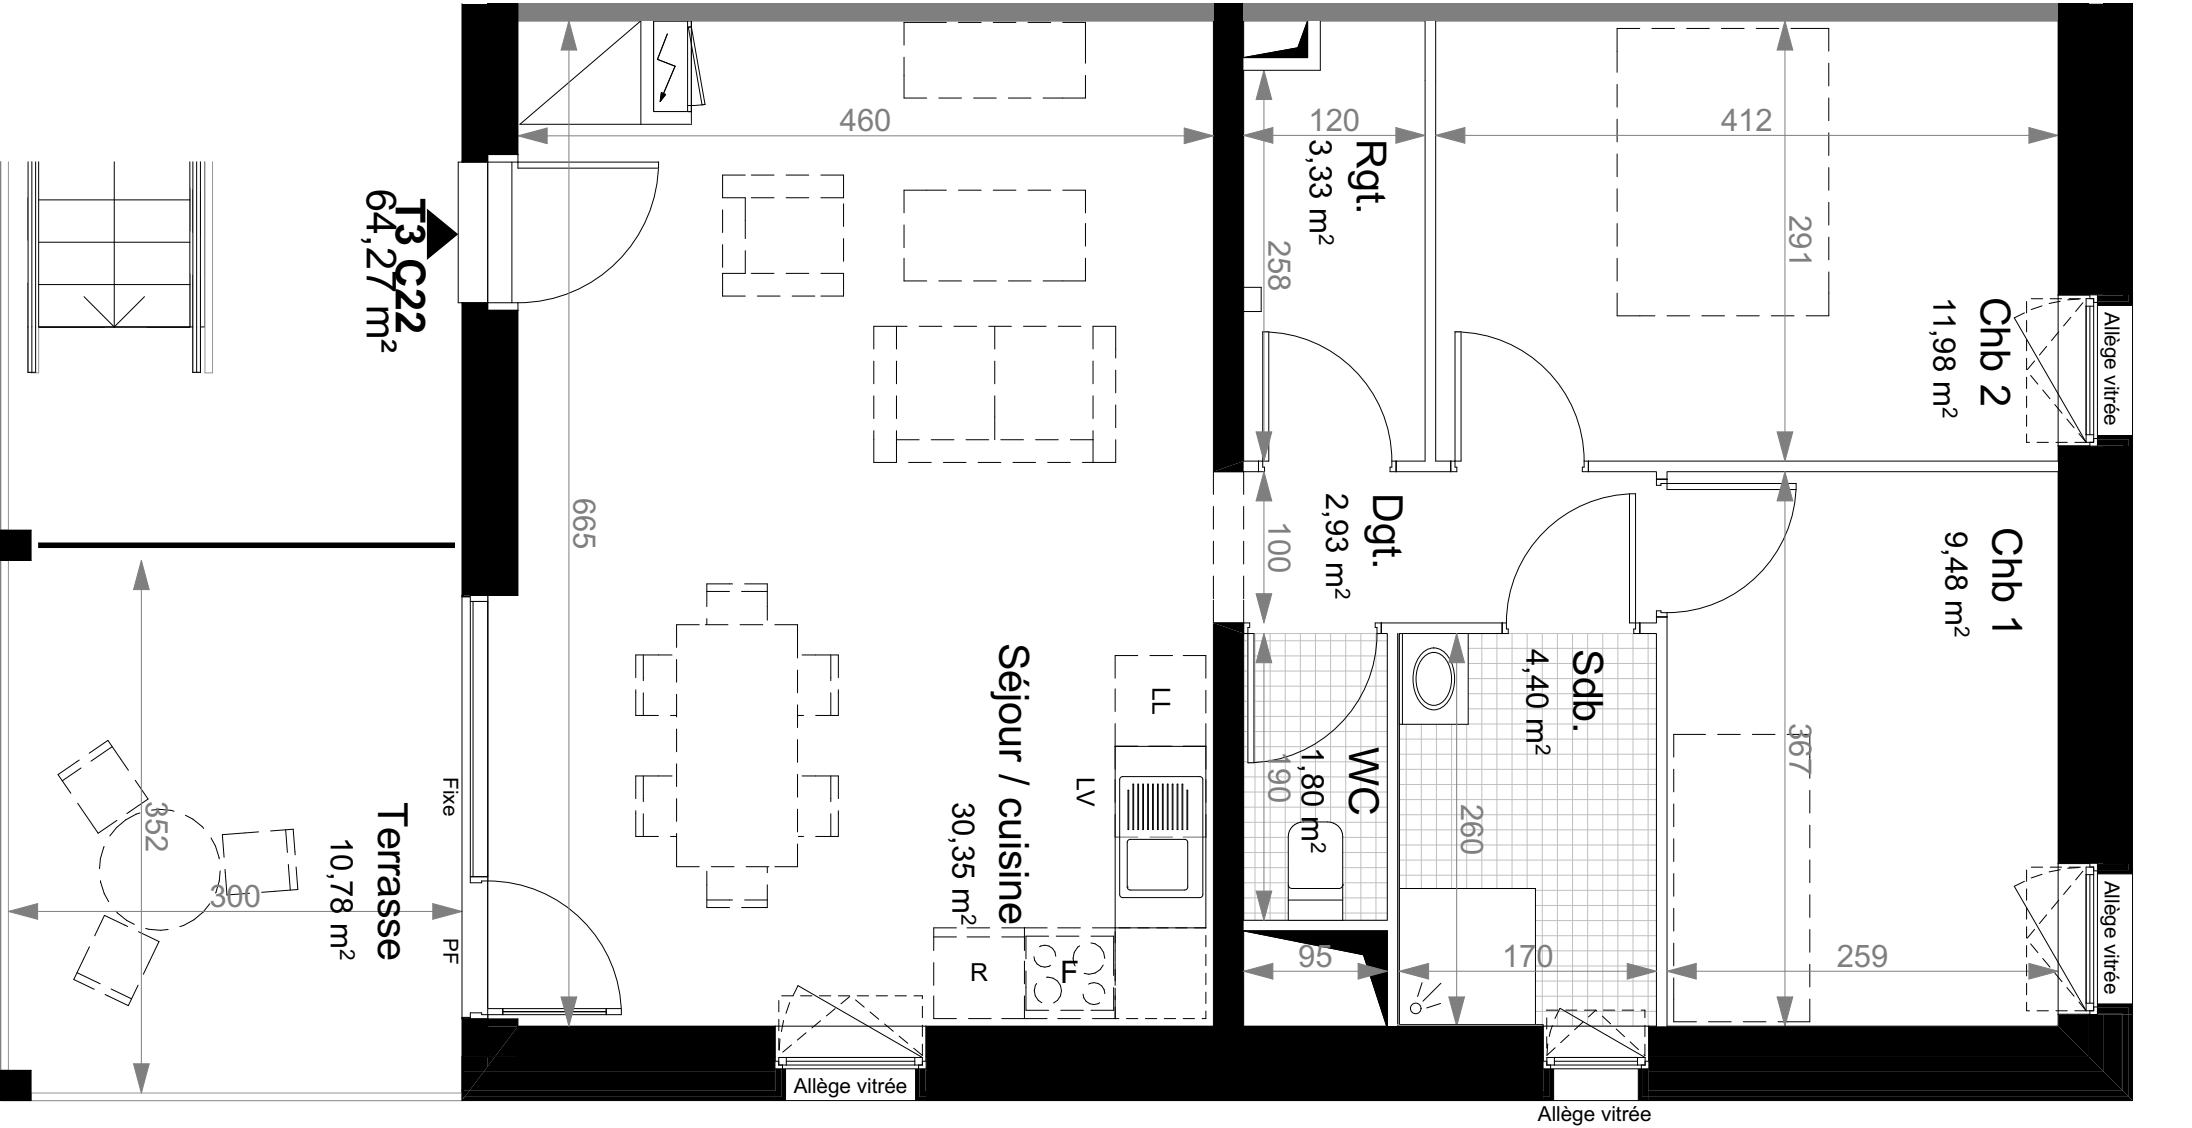

rhb |

rouby hemmerlé brigand architectes
13 rue du Général de Castelnau
67000 Strasbourg
09 81 43 57 36
agence@rhb-architectes.com

Erwinstrasse 10
D-79102 Freiburg
T 0049 (0)761 7043 9830
info@giesarchitekten.de
www.giesarchitekten.de

NOTA: Des modifications sont susceptibles d'être apportées au plan en fonction des nécessités techniques et administratives lors de la réalisation, pour les dimensions libres, positions des baies et équipements. Les côtes et les surfaces données sont approximatives. Les retombées, soffites, faux plafonds, emplacements des équipements sont figurés à titre indicatifs. Les surfaces sont conformes au décret du 23 Mars 1997 (Art 4.1).

Acquéreur :

Promoteur :



ICAIDE PROMOTION
44 Avenue du Rhin 67000 Strasbourg
t : 03 88 40 68 64

GIES ARCHITEKTEN BDA