

# KAUFMAN & BROAD


## RENAISSANCE

72000 Le Mans

LOGEMENT N° 303

Niveau R+3  
Type T2

### PLAN DE REPERAGE

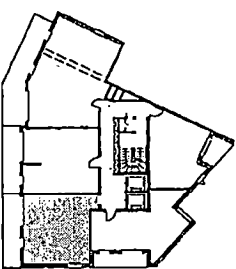


### LEGENDE TECHNIQUE

- PF : porte-fenêtre
- F : fenêtre
- Fx : fenêtre fixe
- VR : volet roulant
- VRé : volet roulant électrique
- GTL : électrique
- Pl : placard
- soffite et faux-plafond
- espace de manœuvre PMR
- EXCEP : cloison démontable

### SURFACES

Entree	1,88 m <sup>2</sup>
Séjour / cuisine	20,79 m <sup>2</sup>
Chambre + pl	12,54 m <sup>2</sup>
Bain	5,34 m <sup>2</sup>
WC	1,89 m <sup>2</sup>
Déplacement	2,02 m <sup>2</sup>
<b>SURFACE HABITABLE</b>	<b>44,46 m<sup>2</sup></b>
Balcon	12,51 m <sup>2</sup>
<b>SURFACE ANNEXES</b>	<b>12,51 m<sup>2</sup></b>

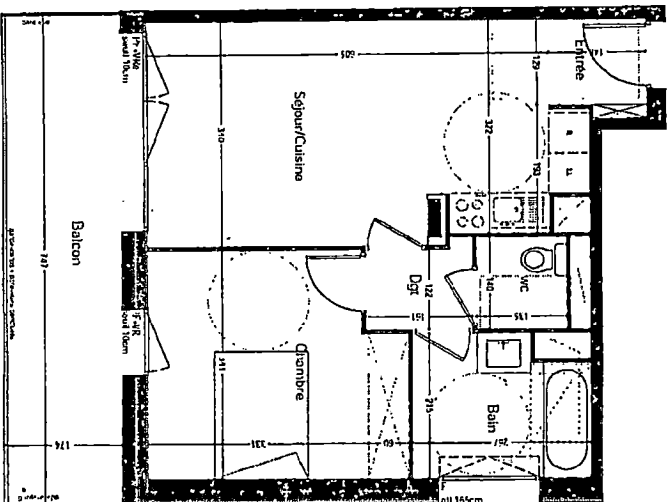

Nota : Des modifications sont susceptibles d'être apportées à ce plan en fonction des nécessités techniques de la réalisation, tout en ce qui concerne les dimensions libres que l'équipement. Les surfaces indiquées sont approximatives. Les rebords, soffites, faux plafonds, canalisations, balcon d'eau chaude ainsi que l'emplacement des équipements sont figurés à titre indicatif.

*Handwritten signature*

Ind. 0

PLAN NOTAIRE  
Echelle : 1 / 75  
1 février 2017