


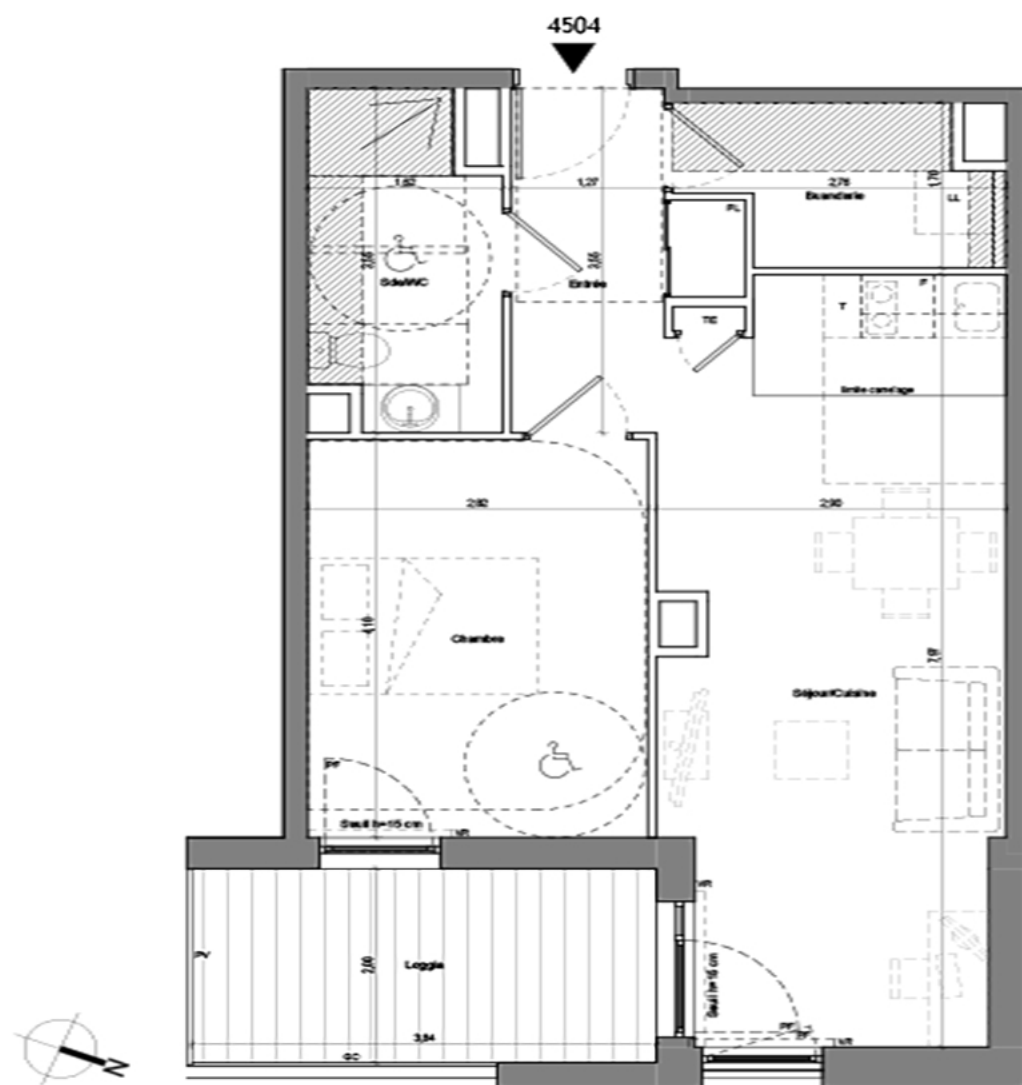

Numéro d'appartement	Type	Niveau
4504	T2	R+5

TABEAU DES SURFACES

Entrée	5,18 m²
Séjour/Cuisine	21,21 m²
Chambre	11,58 m²
Salle d'eau/WC	5,15 m²
Buanderie	3,88 m²
SURFACE HABITABLE	46,98 m²
Loggia	7,68 m²
SURFACE PONDEREE	50,82 m²

Légende

Façade peinte F : Fenêtre PP : Porte-fenêtre AV : Allège vitrée	TE : Tableau électrique GC : Garde-corps PV : Poutre-vitrée PL : Placard T : TV intégré	F : Fridge CU : Cuisine LL : Lave-linge LV : Lave-vaisselle
---	---	---

Indice 2	21/05/2023
Echelle : 1/50e	0 0,5 1 2m

Nota : Des modifications sont susceptibles d'être apportées à ce plan en fonction des nécessités administratives et/ou techniques de la réalisation, tant en ce qui concerne les dimensions libres, que l'équipement. Les surfaces, les hauteurs sous plafond ainsi que les hauteurs de seuils ou d'allège indiquées sont approximatives. Les retombées, coffres, faux-plafonds, trappes de visites, ainsi que l'emplacement des descentes d'eaux pluviales, des équipements sanitaires, de cuisine et de mobilier ne sont pas tous figurés ou le sont à titre indicatif. De même, les pentes, dénivellés, talus, soutènement, enrochement et végétation ne sont pas tous figurés ou le sont à titre indicatif.