


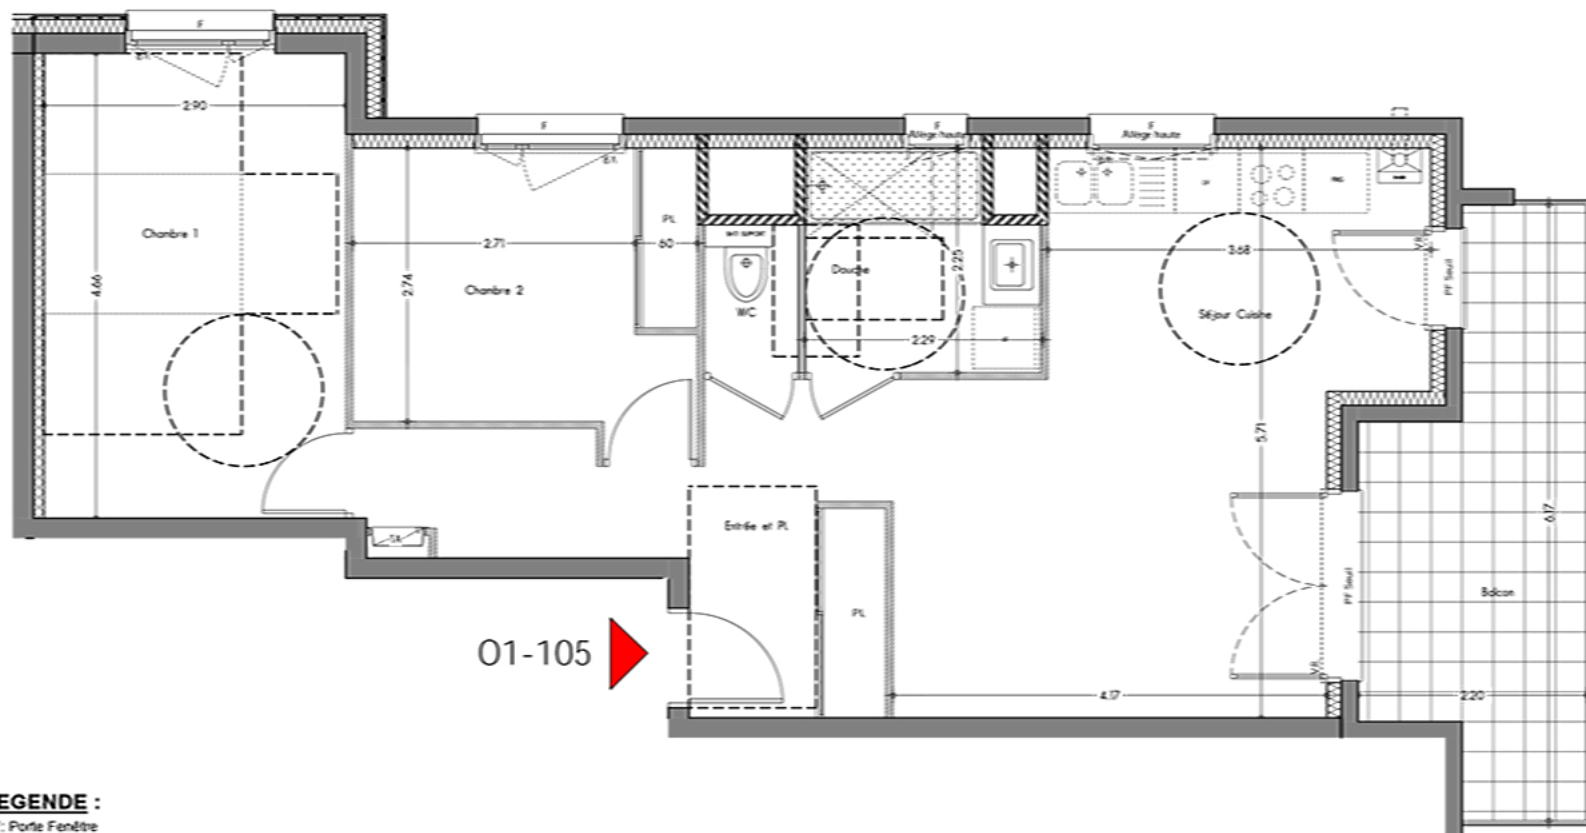

01-105

**LEGENDE :**

PF: Porte Fenêtre

F: Fenêtre

F1: Fenêtre allège vitrée mi-hauteur

F2: Fenêtre allège vitrée toute hauteur

LL: Lave Linge

LV: Lave Vaiselle

Ch: Chaudière

TA: Tableau d'Abonné

PL: Placard

VR: Volet Roulant

Le terme "Seuil" est utilisé pour une hauteur comprise entre 0 et 10cm

Le terme "Marche" est utilisé pour une hauteur >10cm




Faux Plafond



Cloison démontable



PLAN DE MASSE

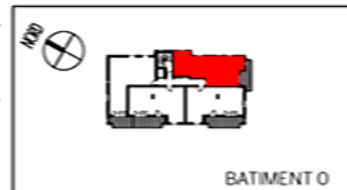

BATIMENT O

N°	Type	Etage
01-105	T3	R+1

Entrée et Pl.	9.93 m²
Séjour Cuisine	22.79 m²
Chambre 1	13.52 m²
Chambre 2	9.37 m²
Douche	4.65 m²
WC	1.33 m²
Total	61.59 m²
Balcon	10.40 m²

PLAN DE RESERVATION

09 Septembre 2021

Le mobilier et l'électroménager ne sont pas fournis.
 La SCI se réserve la possibilité d'apporter des modifications de dimensions et d'équipements en fonction des contraintes techniques de construction.
 Les rebords, poutres, solives, faux plafonds, regards, échelles etc... prévus pour des raisons techniques de passage de réseaux et conduites ne sont pas représentés sur le plan de vente et figurent aux documents techniques.
 L'indiquant des espaces verts est donné à titre indicatif, la SCI se réserve la possibilité d'apporter des modifications en fonction des contraintes techniques issues de l'étude de l'ingénieur VRD (escaliers, rampes, enrochement, murs de soutien de terre, nivellement de terrain, toits, différences de niveaux, réseaux, regards, collecteurs...). Les parties des jardins seront adaptées aux contraintes techniques du site.