


ARRAS SYMPHONIE

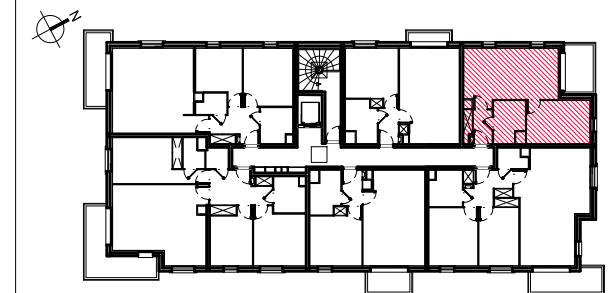

BATIMENT C
Appartement de 2 pièces
n° C402 - 4ème étage

ENTREE	2.80 m ²
SEJOUR / CUISINE	21.00 m ²
CHAMBRE	11.70 m ²
SALLE DE DOUCHE	5.30 m ²
PLACARD	1.25 m ²

TOTAL SURFACE HABITABLE	42.05 m²
BALCON	6.35 m ²
SURFACE TOTALE	48.40 m²

LEGENDE :


VR : Volet Roulant	CUI : Cuisson
PF : Porte fenêtre	R : Réfrigérateur
OB : Oscillo Battant	LV : Lave-vaisselle
BF : Baie fixe	LL : Lave-linge
	PL : Placard
GC : Garde Corps	PV : Pare Vue
C.G. : Chaudière gaz	ETEL : Espace Tech. Elec. Logement
Soffite : Faux Plafond	RJ : Prise RJ pour Télévision Séjour

Hauteur sous plafond des pièces principales sauf mention particulière : 2.50m env.



Date : 08-11-2021

« VEFA »
Indice : 1

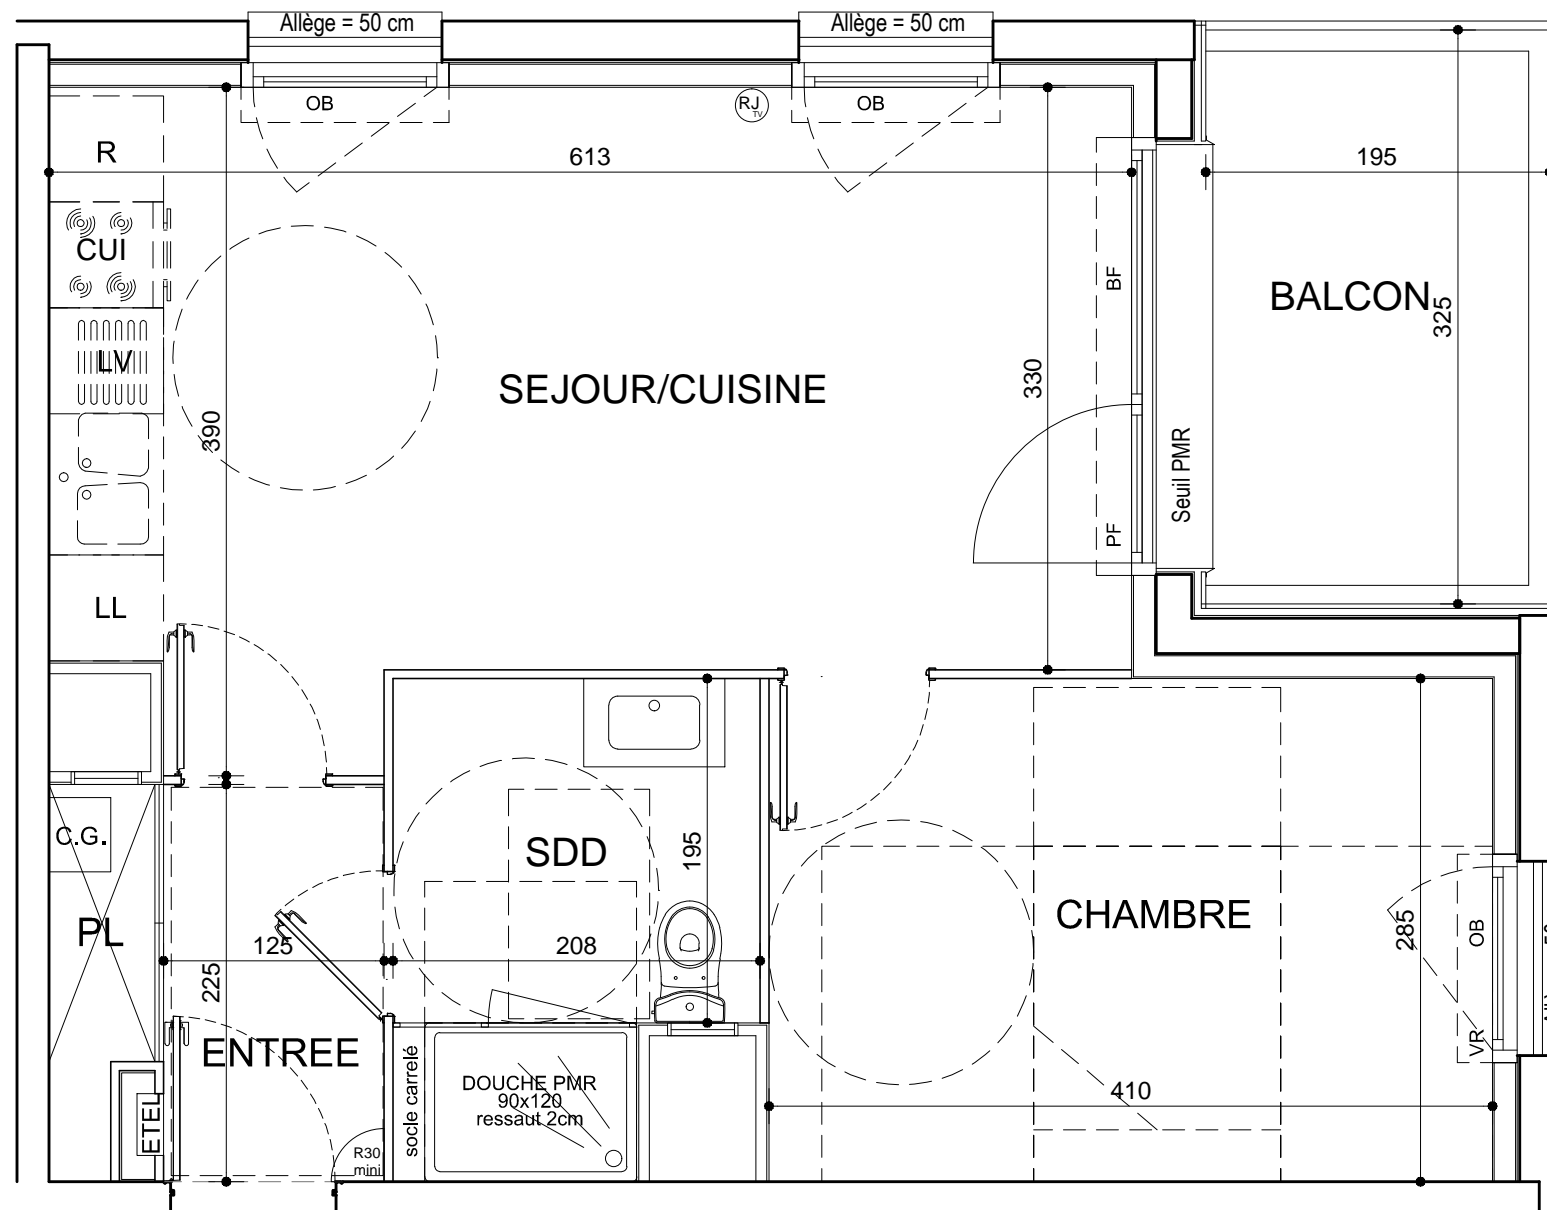

C402

DocuSigned by:

DocuSigned by:

Made ROGER