


B106

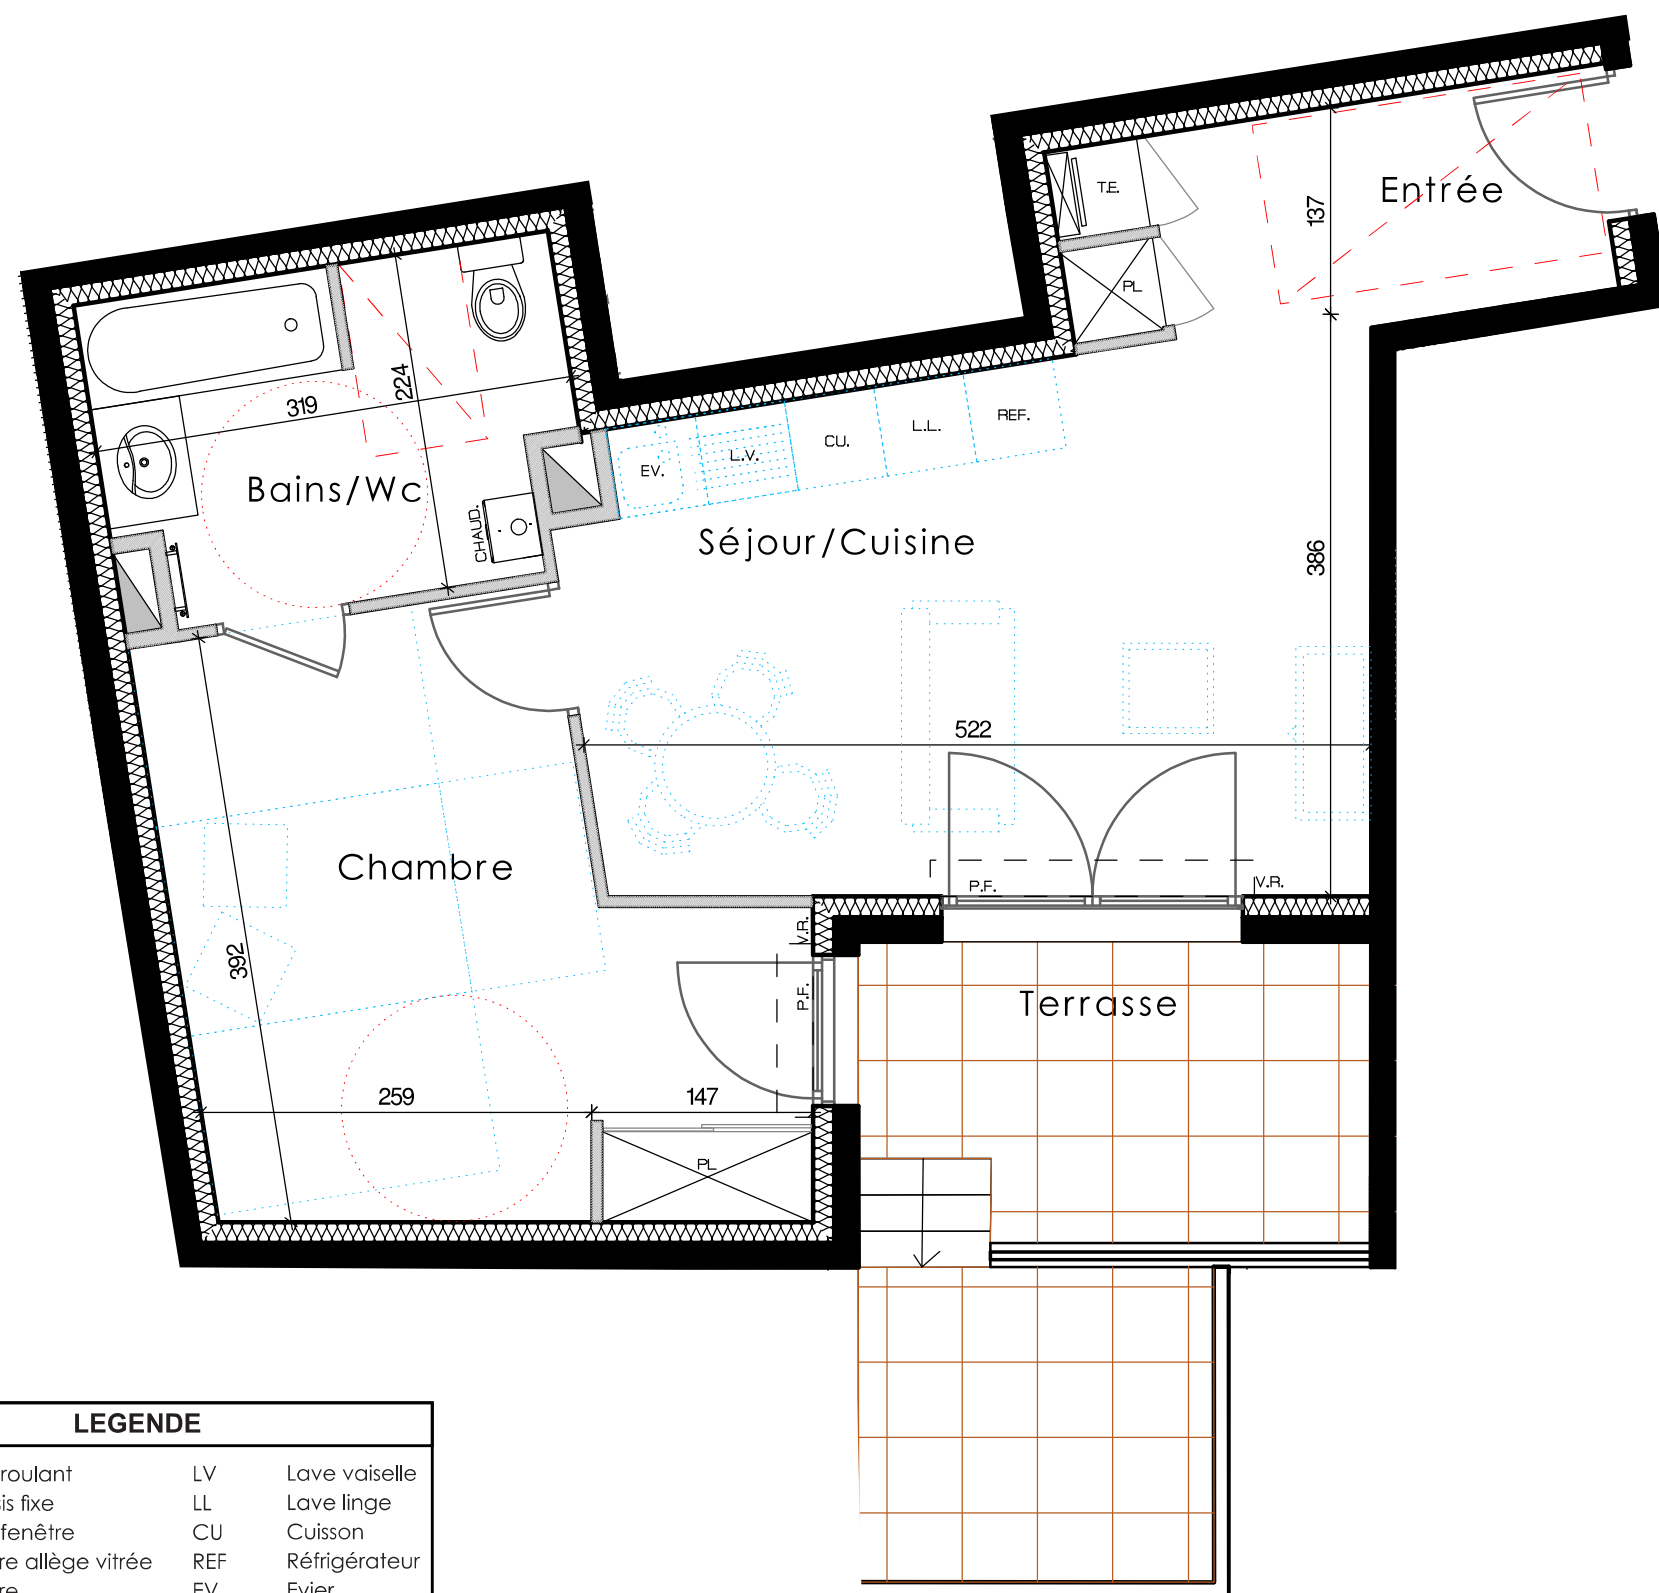

LEGENDE			
V.R.	Volet roulant	LV	Lave vaiselle
C.F.	Chassis fixe	LL	Lave linge
P.F.	Porte fenêtre	CU	Cuisson
F.A.V	Fenêtre allège vitrée	REF	Réfrigérateur
F.	Fenêtre	EV	Evier
T.E.	Tableau electrique	PL	Placard
	Soffite / Faux-plafond	CHAUD.	Chaudière



Nota : Plan non contractuel. Des modifications sont susceptibles d'être apportées à ce plan en fonction de nécessités techniques de la réalisation, tant en ce qui concerne les dimensions libres que l'équipement. Les canalisations, barbacanes, descentes EP, les retombées, faux plafonds, trappes de visite sur les gaines techniques, radiateurs et les chaudières individuelles, les laves mains d'angle, ne sont pas figurés sur les plans. Les soffites ou caissons techniques ne sont pas tous représentés. Les surfaces indiquées sont approximatives. Les surfaces des jardins ne sont données qu'à titre indicatif. Les pentes ne sont pas représentées et seront adaptées en fonction du terrain naturel.

SAGEC

RHÔNE-ALPES
Promoteur immobilier et commercialisateur
Le Premium -131 Boulevard Stalingrad
69100 VILLEURBANNE
Tel : 04.37.43.42.20 Fax : 04.37.43.42.21
www.sagec.fr

REFLET
de L'ÎLE

18 Chemin de Montessuy
69009 LYON

Appartement n° B106

Type T2

Étage R+1

Entrée + PL 2.31 m²

Séjour - Kitchenette 20.59 m²

Chambre + PL 14.06 m²

Bains - Wc 6.51 m²

TOTAL m² habitables 43.47 m²

Terrasse Environ 11.24 m²



SAGITTAIRE ARCHITECTE ASSOCIES

le 22/03/2016