




SCCV INSIDE  
8, Rue Alcide de Gaspéri  
BP .50023  
68391 SAUSHEIM  
Tel. 03 89 31 10 31 . Fax. 03 89 31 17 11

## " Résidence INSIDE "

Ecoquartier "HEUDELET 26" - DIJON

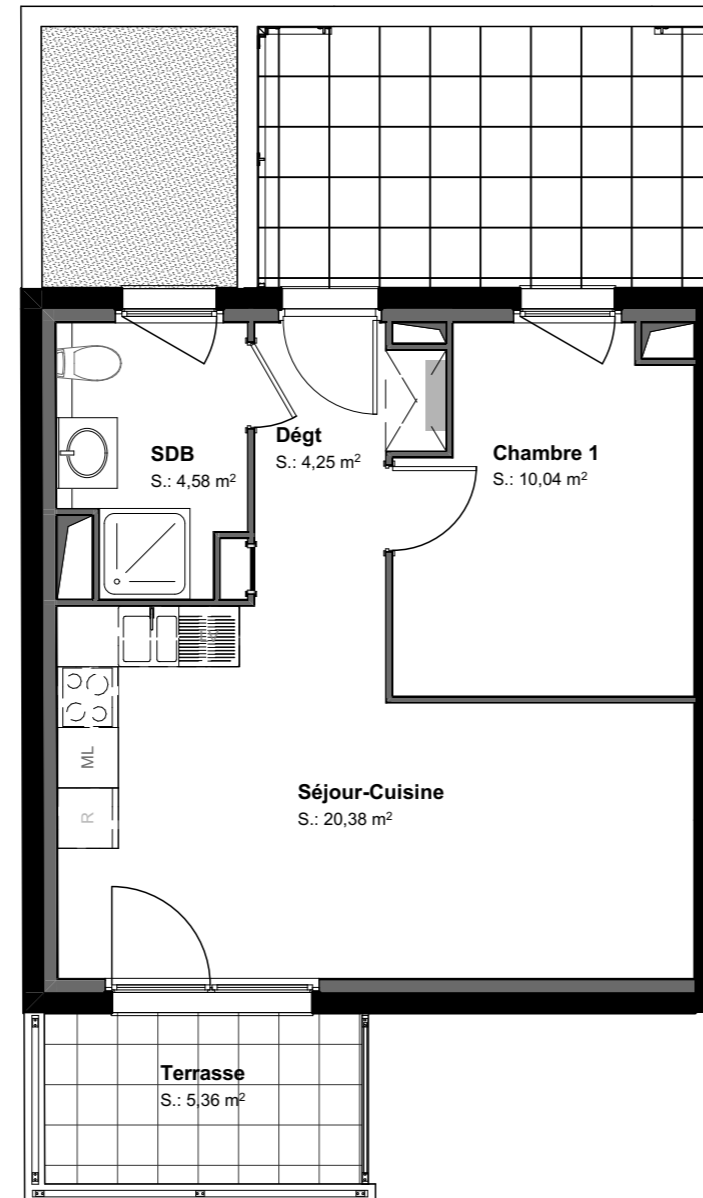

ECHELLE : 1/75 ème



Nota :  
Des modifications sont susceptibles d'être apportées à ce plan en fonction des nécessités techniques et administratives lors de la réalisation, pour les dimensions libres, positions des baies et équipements.  
Les surfaces données sont approximatives.  
Les retombées, soffites, faux plafonds, emplacements des équipements sont figurés à titre indicatifs.

