




Résidence du Carré des Dames

86 rue Basse 14000 Caen


GRUPE
PIERREVAL

Caen 03/05/2017 - version 31

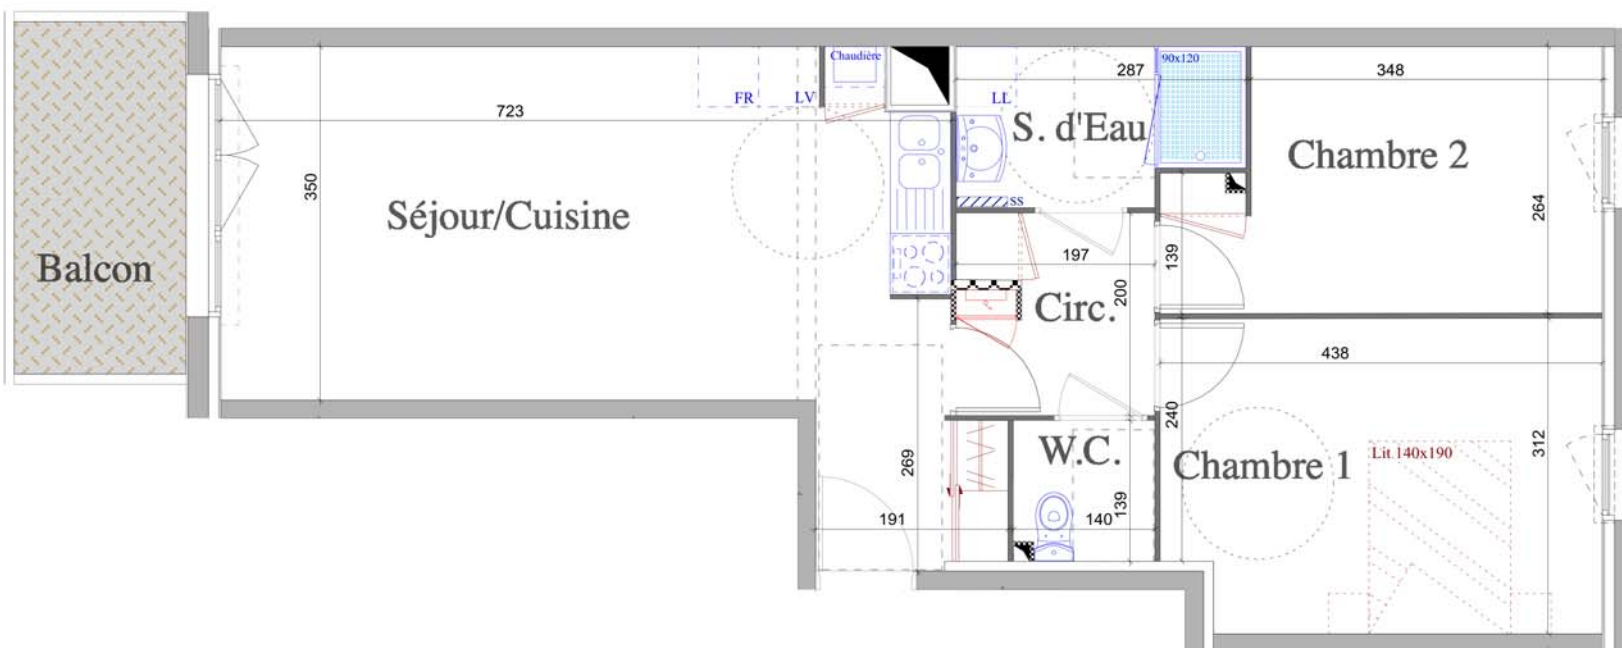

T2
B25

| | |
|----------------|---------------------------|
| Séjour/Cuisine | 27,9 m ² |
| Circ. | 3,9 m ² |
| Chambre 1 | 13,3 m ² |
| Chambre 2 | 10,4 m ² |
| S. d'Eau | 4,2 m ² |
| W.C. | 1,9 m ² |
| Total | 61,6 m² |
| Balcon | 5,9 m ² |

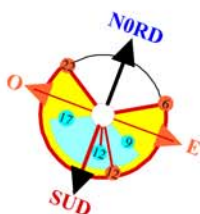

La disposition des équipements est donnée à titre indicatif.
La société se réserve la possibilité d'apporter les modifications dues à des impératifs administratifs ou techniques.