


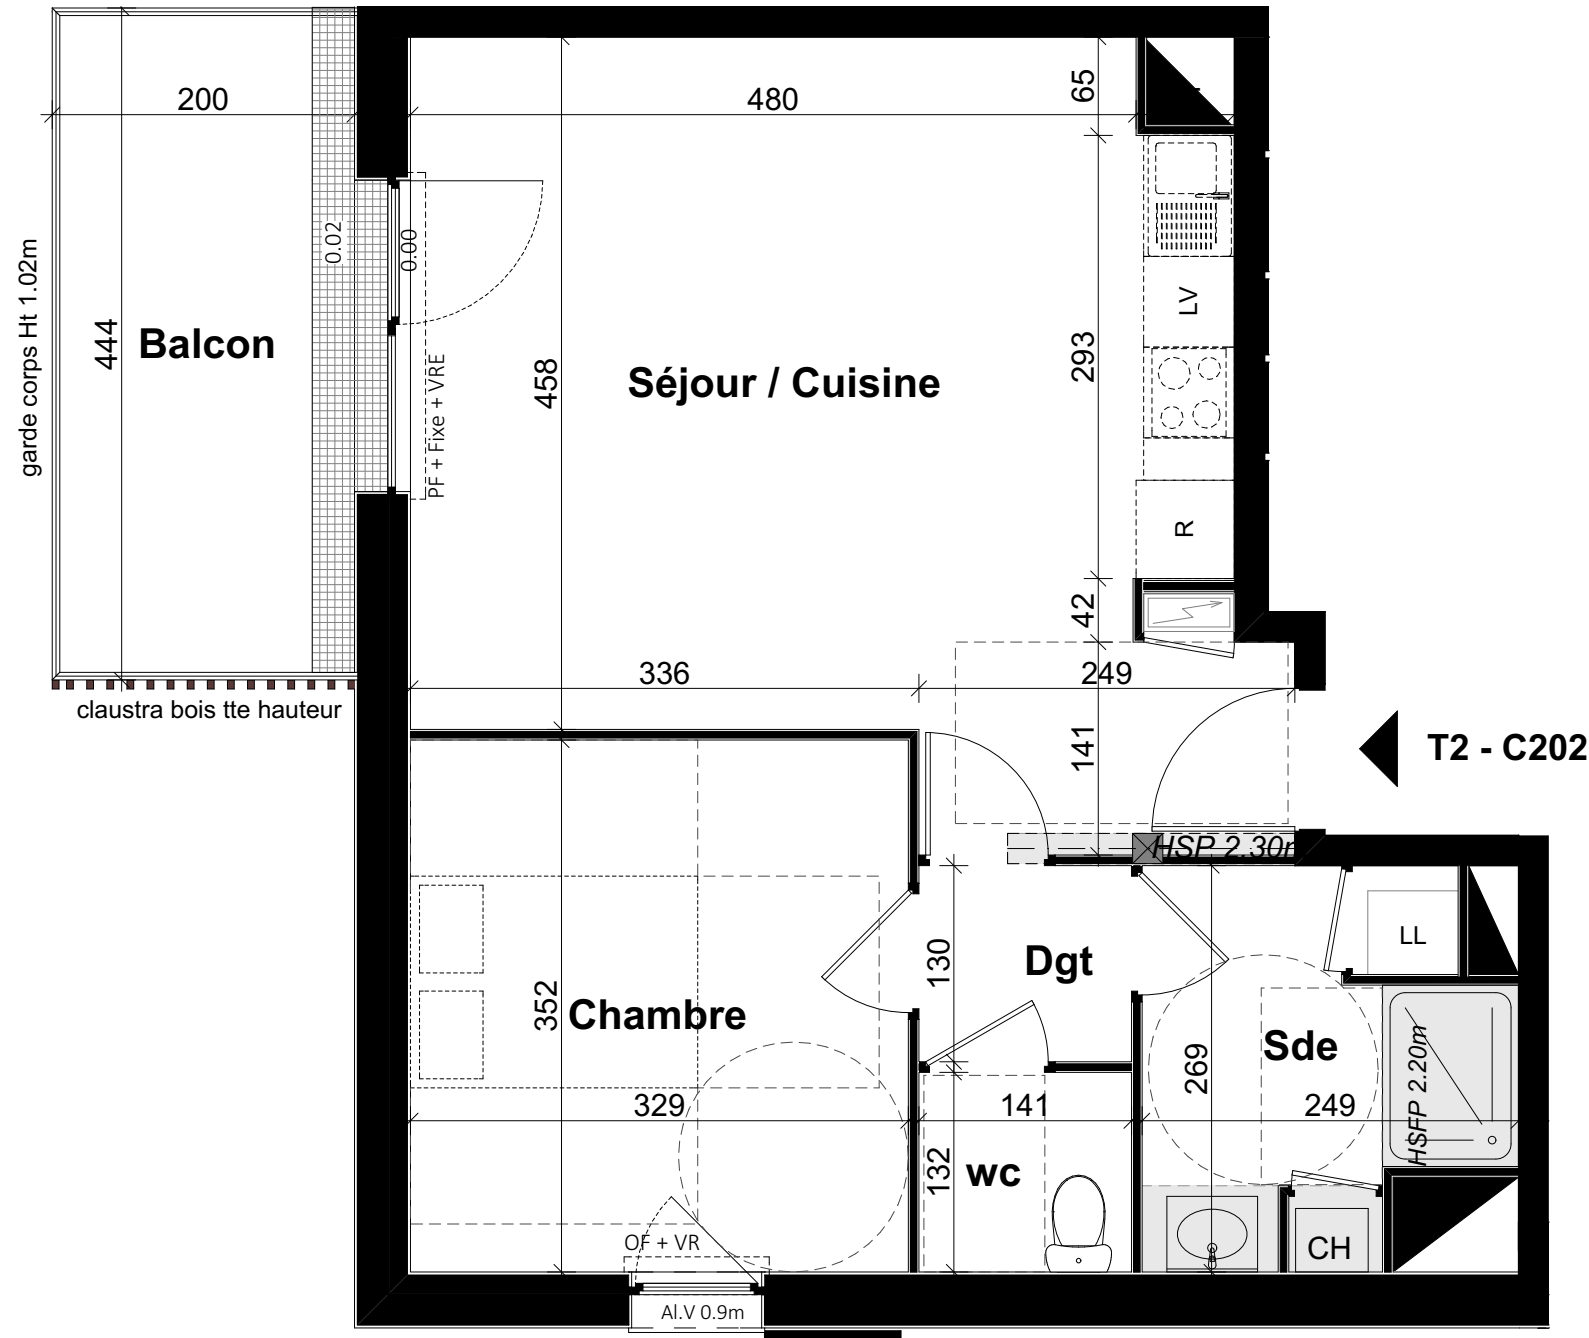

T2 - C202

Légende

HSP	Hauteur sous poutre
HSFP	Hauteur sous faux plafond
VR	Volet roulant
VRE	Volet roulant électrique + bouton commande
OF / OB	Fenêtre ouvrant à la française ou battant
PF	Porte-fenêtre
Al.V	Allège vitrée
Al. Maç	Allège maçonnée
	Poutre, Soffite ou faux plafond /HSFP min 2.20m
	Tableau électrique
CH	Chaudière
BEC	Ballon d'eau chaude
	Caillebotis
0.00/+0.10	Niveau intérieur / Niveau extérieur




MAITRE D'OUVRAGE ARC PROMOTION OUEST Agence de Nantes 5 bd Vincent Gâche 44265 NANTES Cedex 2	ARCHITECTE Studio d'Architecture Xavier Gayraud 6 rue des Lices 49100 ANGERS
--	--

GREEN PARC
42 Logements collectifs

Rue Jean-Claude BRIALY

49100 ANGERS

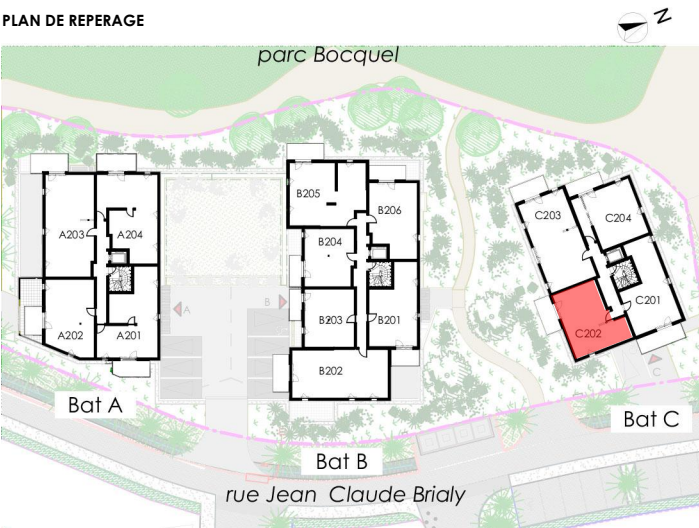

Lot n°	Bâtiment	Logement	Type	Niveau
83	C	C202	T2	R+2

SURFACES HABITABLES

Chambre	11,58
Dgt	1,82
Sde	5,30
Séjour / Cuisine	26,51
WC	1,86

TOTAL	47,07 m²
--------------	-----------------

SURFACES ANNEXES

Balcon	8,89 m²
--------	---------

NOTA : En fonction des nécessités techniques ou administratives de la réalisation, des modifications sont susceptibles d'être apportées à ce plan qui ne revêt, avant d'être annexé à l'acte authentique de vente, qu'un caractère informatif. Les surfaces et les côtes indiquées sont approximatives, les soffites, les faux plafonds et gaines sont susceptibles d'évoluer en situation, en nombre et en dimension. Les canalisations, retombées et regards ne sont pas figurés.
Les emplacements des prises, appliques, plafonniers, radiateurs ou convecteurs sont donnés à titre indicatif et sont susceptibles d'évoluer pour raisons techniques. La végétation n'est pas contractuelle. Les éléments de mobilier (meubles et plans de travail) ne sont placés qu'à titre indicatif. La fourniture de l'électroménager n'est pas prévue. Les hauteurs sous plafonds sont données hors épaisseur des revêtements de sol définitifs.

Etabli le 06/03/2020 Mise à jour le : 06/03/2020 Indice :