



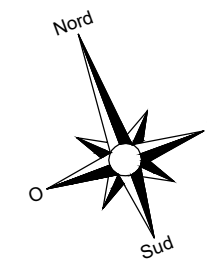

Inéo SAINT-BERTHEVIN




14-16 Place Mendès France - BP 20309
49 103 ANGERS Cedex 02

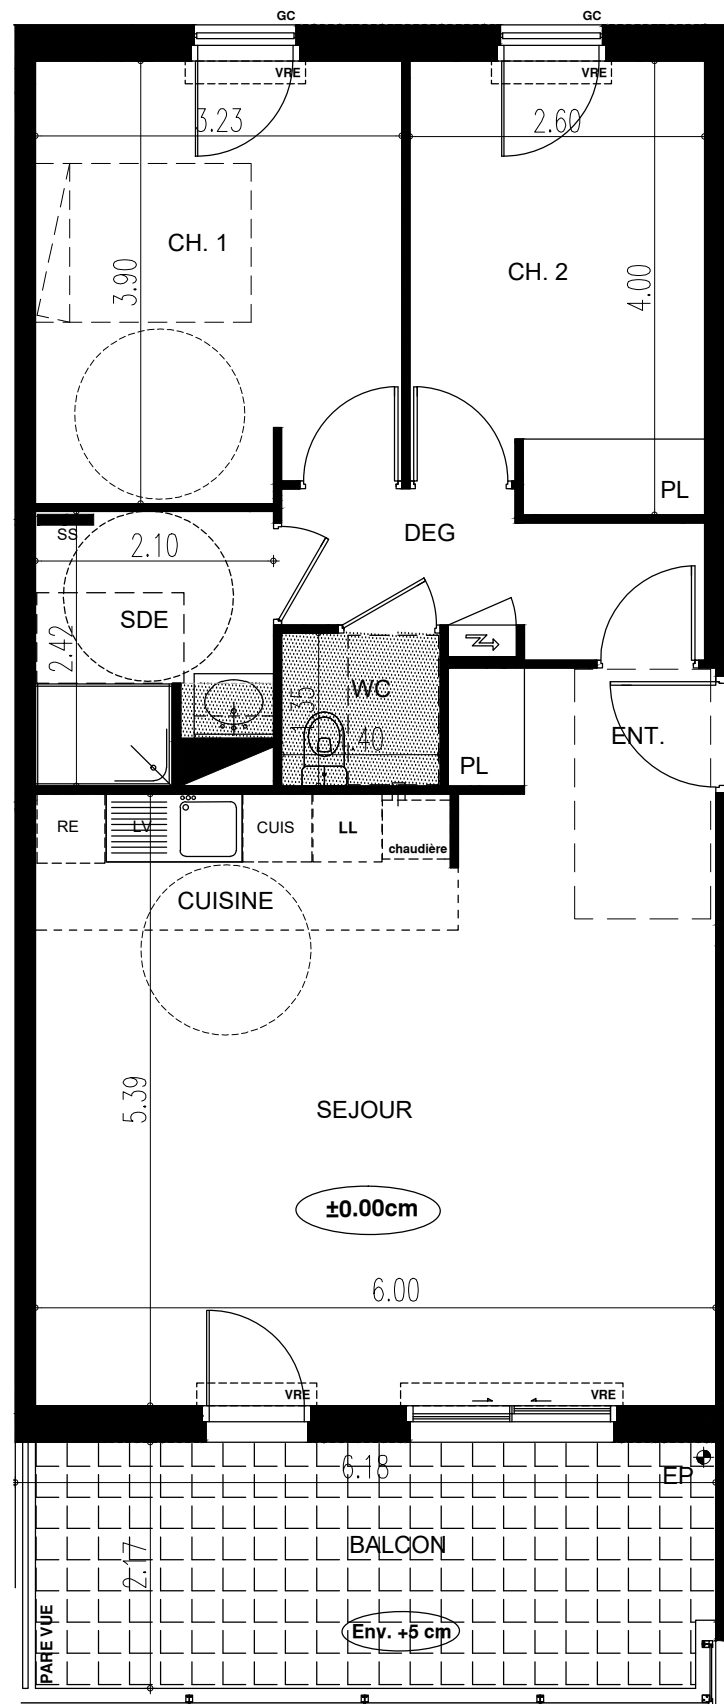

Le présent plan est établi sur la base du dossier de permis de construire et pourra subir des adaptations dimensionnelles, techniques et d'organisation afin de répondre aux contraintes induites par les études détaillées d'exécution.
Les poutres, poteaux, soffites, canalisations et faux plafond n'apparaissent pas systématiquement sur le présent plan.
Les éléments de mobilier de mobilier (meubles et plan de travail) ne sont placés qu'à titre indicatif.
La surface des placard est incluse dans celle de la pièce attenante.

LEGENDE			
	FAUX PLAFOND / SOFFITE RETOMBE DE POUTRE		FENETRE OSCILLO BATTANTE
	TABLEAU ELECTRIQUE		PORTE FENETRE
	CHAUDIERE GAZ		PORTE FENETRE COULISSANTE 2 VANTAUX
	SECHE SERVIETTES		PARE VUE

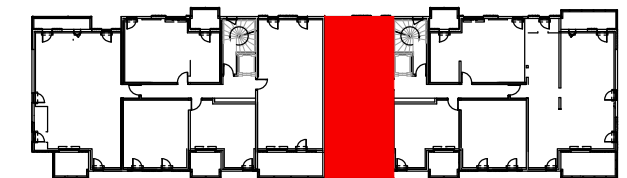

BATIMENT A2

NIVEAU	TYPE	APPART.
R+1	T3	214
PIECES		SURFACES
Réception dont :		34,88 m ²
- entrée		2,57 m ²
- cuisine		3,88 m ²
- séjour		28,43 m ²
Chambre 1 :		12,34 m ²
Chambre 2 :		10,07 m ²
Salle d'eau :		4,67 m ²
Dégagement :		4,46 m ²
wc :		1,89 m ²
TOTAL :		68.31 m²
Balcon :		13,50 m ²
INDICE : A	DATE : 09 Juillet 2019	