


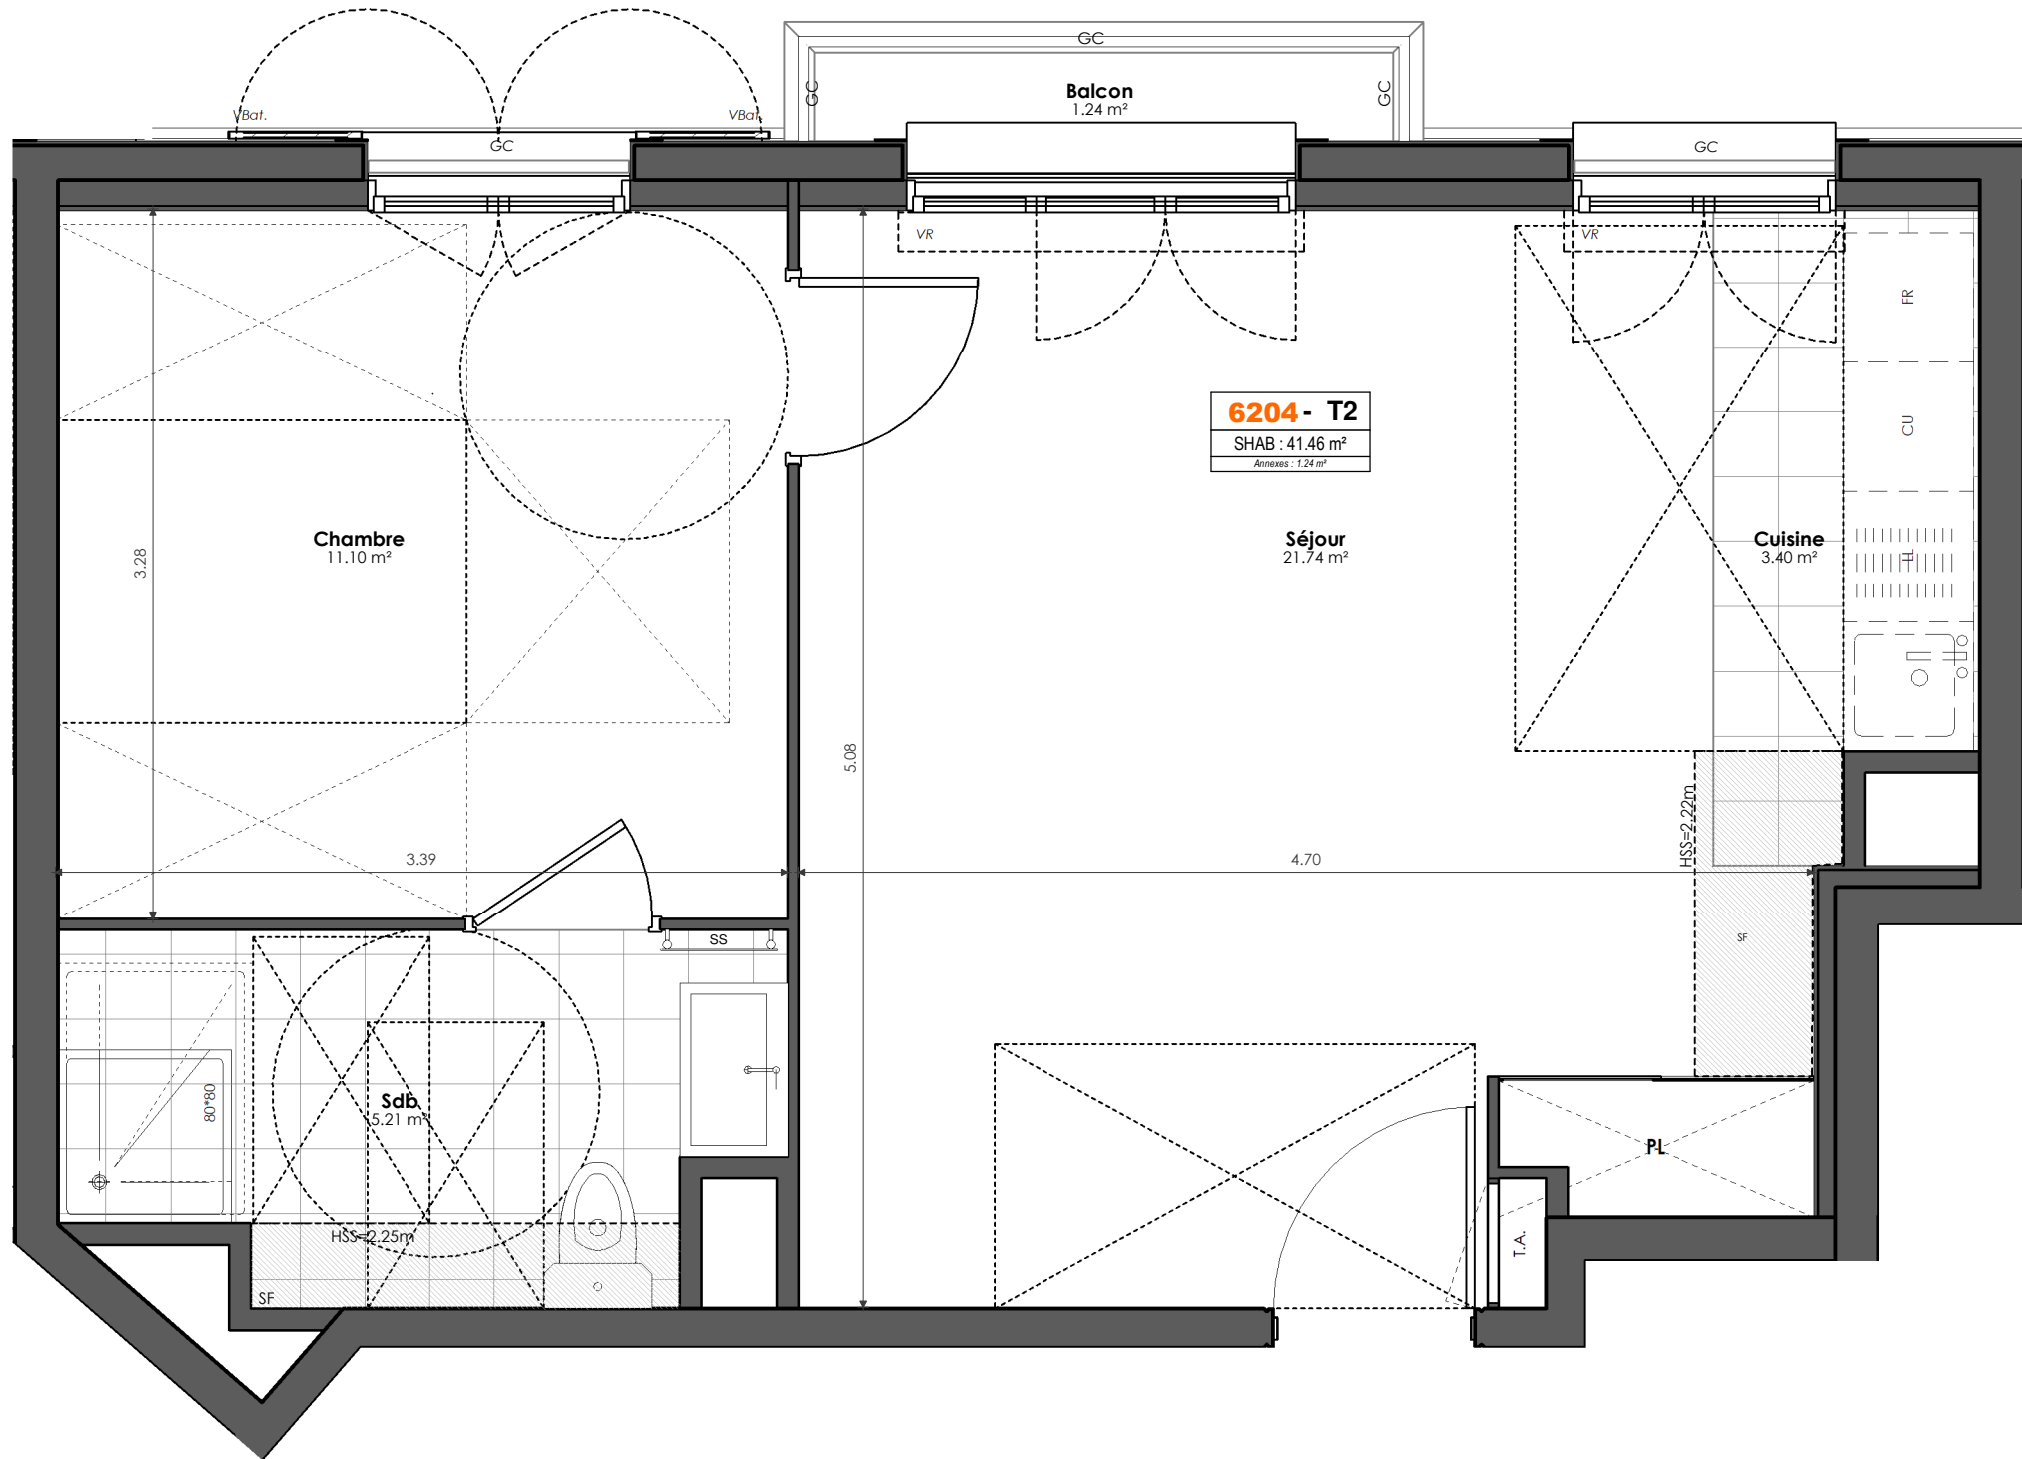

6204 - T2
SHAB : 41.46 m²
Annexes : 1.24 m²

- VR: Volet roulant
GC: Garde-corps
VB: Ventilation basse
VH: ventilation haute
TA: Tableau d'abonné
SF: Soffite
Vbat.: Volets battants
SS: Sèche-serviette
At.LL: Attente lave-linge
PA: Paillasse de baignoire et douche
- CU: Cuisson
LL: Lave-Linge
LV: Lave-vaisselle
RE: Retombée poutre
PL: Placard
All: Allèges
CF: conduit fumée
FR: Réfrigérateur

NOTA :

Ce plan est établi à titre provisoire. Un nouveau plan sera adressé préalablement à la signature de l'acte notarié.
La surface des placards est incluse dans celle des pièces attenantes. Des modifications sont susceptibles d'être apportées à ce plan en fonction des nécessités techniques de la réalisation, tant en ce qui concerne les dimensions libres, que l'équipement. **Les surfaces indiquées sont approximatives.** Les retombées, soffites, faux plafonds, équipements sanitaires ainsi que le calepinage et dimensions des carrelages sont figurés à titre indicatif, et peuvent subir des modifications pour impératif technique. Les appareils ménagers ne sont pas fournis. Les canalisations, barbacanes, descentes EP, trappes de visite sur les gaines techniques et appareils de chauffage ne sont pas figurés au plan. La pente des balcons sera conforme à la nouvelle norme handicapés.
Les surfaces habitables sont conformes au décret du 23 mars 1997 (Art. 4.1)

SCI YERRES QUARTIER DE LA GARE



YERRES - 91

Place de la Gare/ Rue Louis Armand/ Rue de Concy



Panorama
du val d'Yerres

N°	Type	Cage	Etage
6204	2	6	3

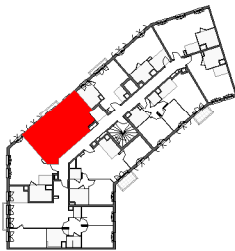
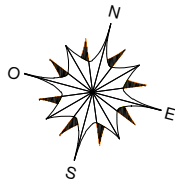


Tableau des surfaces

Cuisine	3.40 m²
Séjour	21.74 m²
Chambre	11.10 m²
Sdb	5.21 m²

Surface habitable totale 41.46 m²

Surface annexe totale Balcon 1.24 m²

Ind: 4

Date : 04.11.2020