



SNC IP1R s/c ICADE PROMOTION
44, AVENUE DU RHIN - CS50236 - 67089 STRASBOURG CEDEX
Tél. 03 88 40 68 00 - www.icafe-immobilier-neuf.com

URBAN GREEN

Avenue de Périgueux
et rue Gabrielle Collette
67800 BISCHHEIM

N° appart.	Type	Niveau
A14	T2	R+1

Localisation:



Au sein du projet Au sein du bâtiment

Tableau des surfaces habitables en m²

Séjour	22,64
Chambre	11,78
S.d'eau	4,71
Entrée	4,56
	43,69 m²

NOTA: la surface habitable des placards est incluse dans celle des pièces attenantes.


Tableau des surfaces annexes en m²

Balcon	6,75
	6,75 m²


19/05/2021

Architecte:

S&AA
98 rue de Hochfelden
67200 Strasbourg
03 88 223 223
contact@schweitzer-associes.com

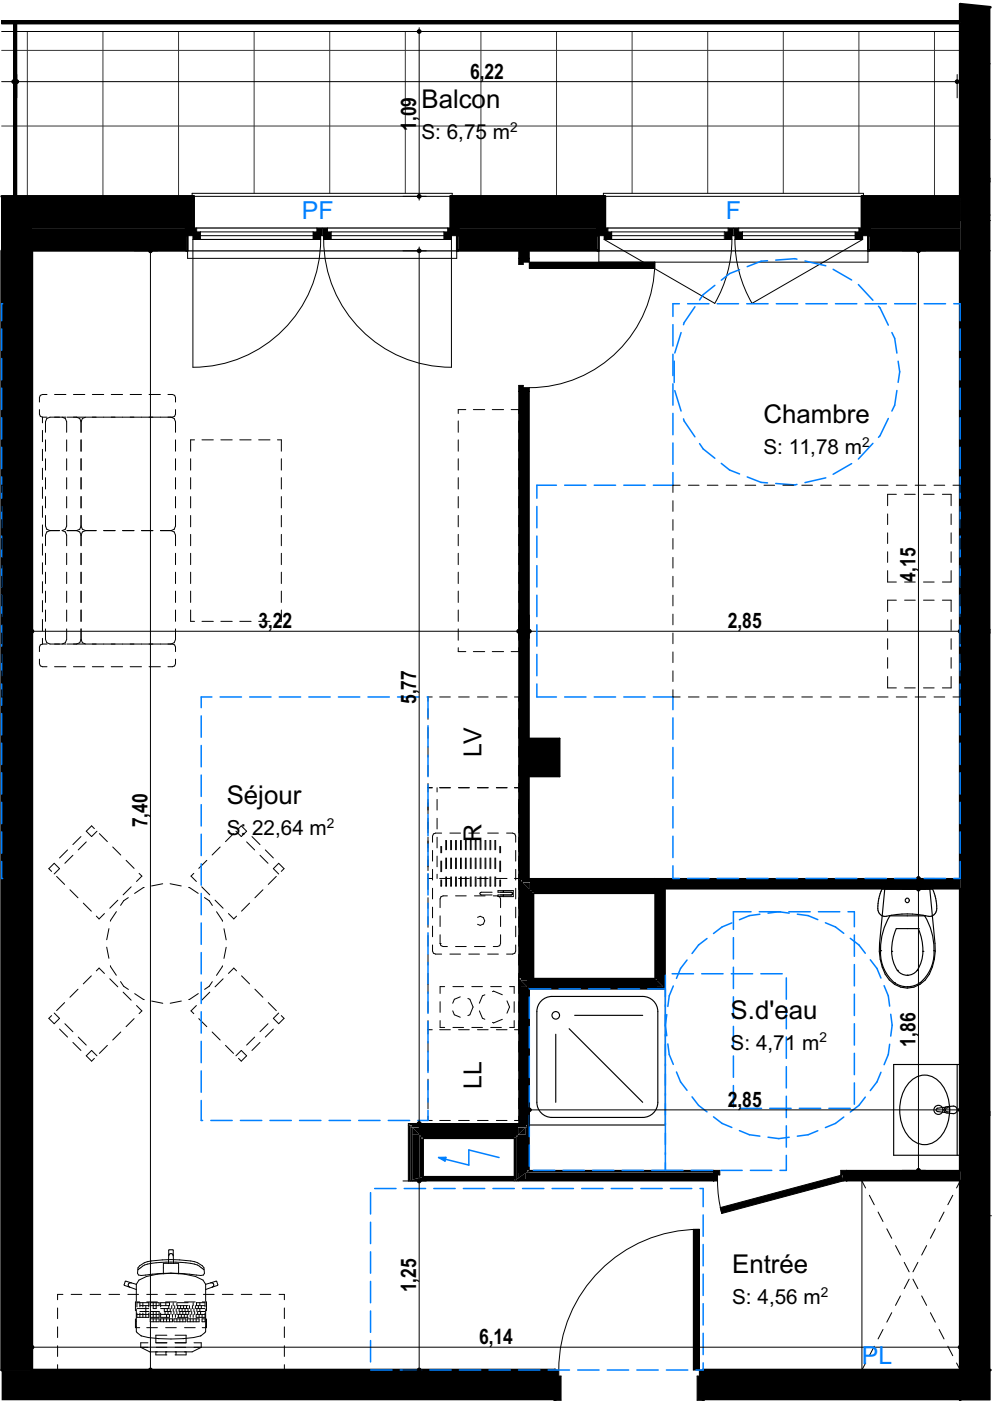

F : fenêtre
PF : porte-fenêtre
R : emplacement réfrigérateur
LV : emplacement lave-vaisselle
LL : emplacement lave-linge
PL : espace placard

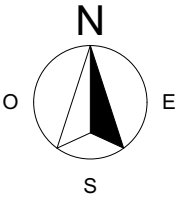

Pour l'acquéreur

Pour ICADE PROMOTION

NOTA: Des modifications sont susceptibles d'être apportées au plan en fonction des nécessités techniques et administratives lors de la réalisation, pour les dimensions libres, position des baies et équipements. Les cotes et les surfaces données sont approximatives. Les surfaces sont conformes au décret du 23 mars 1997 (art. 4.1). Les retombées, soffites, faux plafonds, emplacements des équipements sont figurés à titre indicatif. Les caissons carrelés et tuyaux ne sont pas représentés. Les aménagements paysagers et plantations sont non contractuels.