
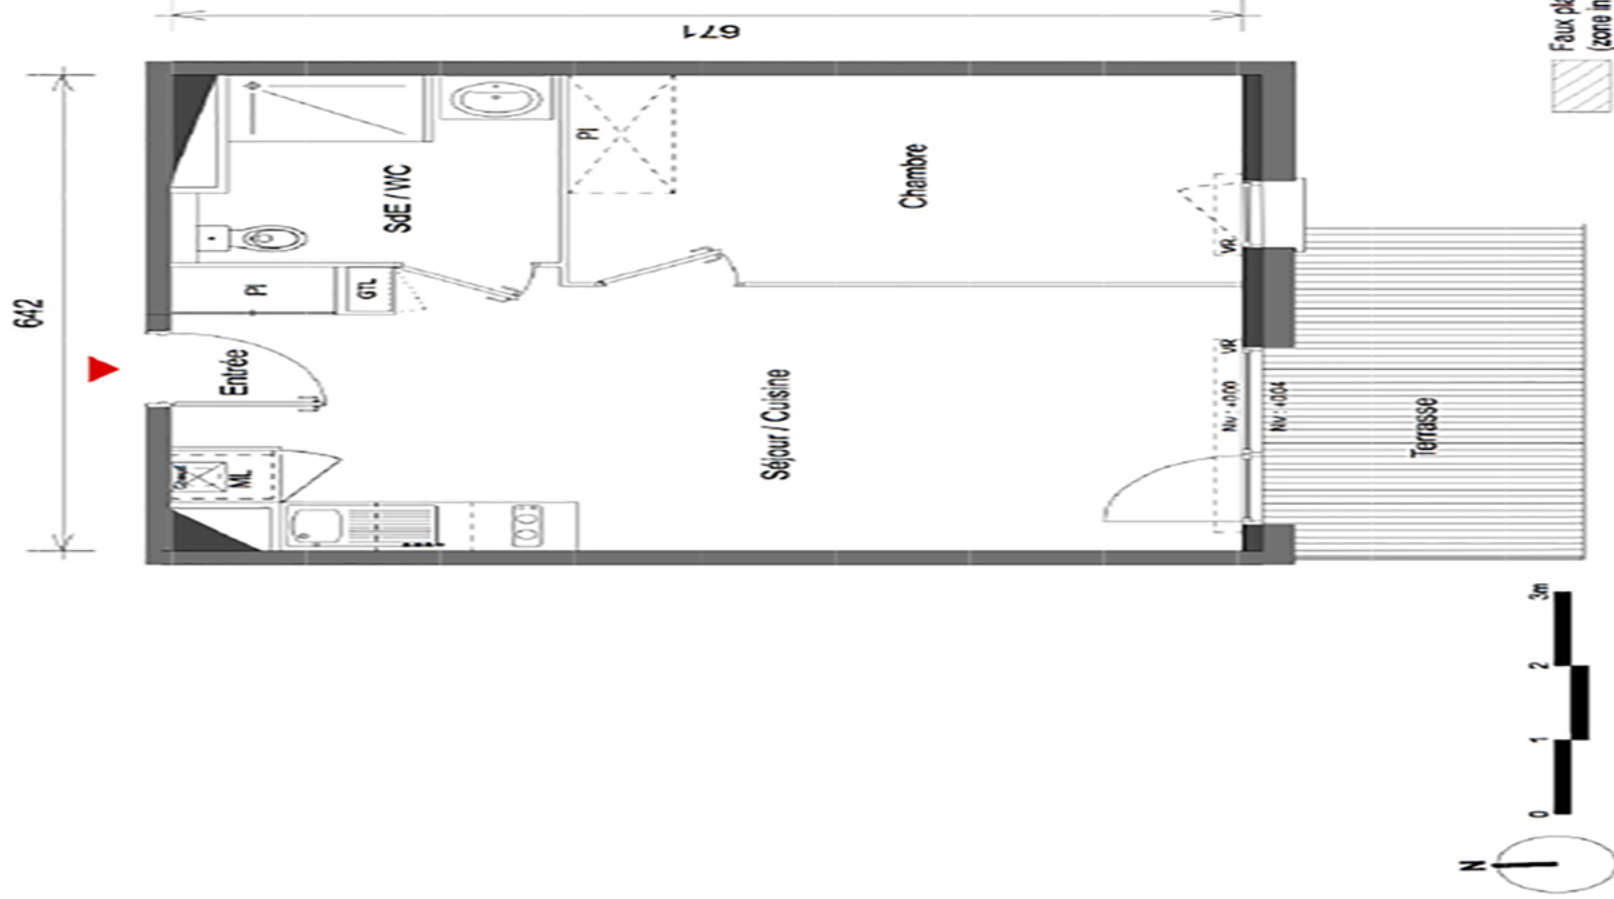


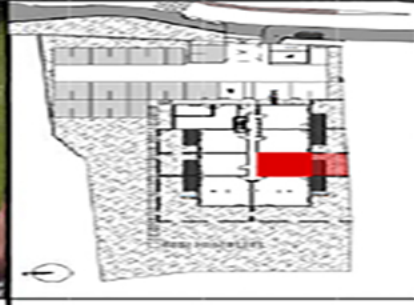

T2

N°003

REZ DE CHAUSSEE

ENTREE + PL	2,55 m²
SEJOUR / CUISINE	21,25 m²
CHAMBRE	11,90 m²
SALLE D'EAU / W/C	5,70 m²

TOTAL SURFACE HABITABLE	41,40 m²
-------------------------	----------

SURFACE JARDIN (environ)	23,20 m²
SURFACE TERRASSE	8,10 m²

NOTA : Des modifications sont susceptibles d'être apportées sur ce plan, en fonction des nécessités techniques de la réalisation, tant en ce qui concerne les dimensions libres que l'équipement. Les surfaces indiquées sont approximatives. Les rebordées, soffites, faux plafonds, canalisations ainsi que l'emplacement des équipements ne sont pas tous figurés ou le sont à titre indicatif.

28/01/2022