


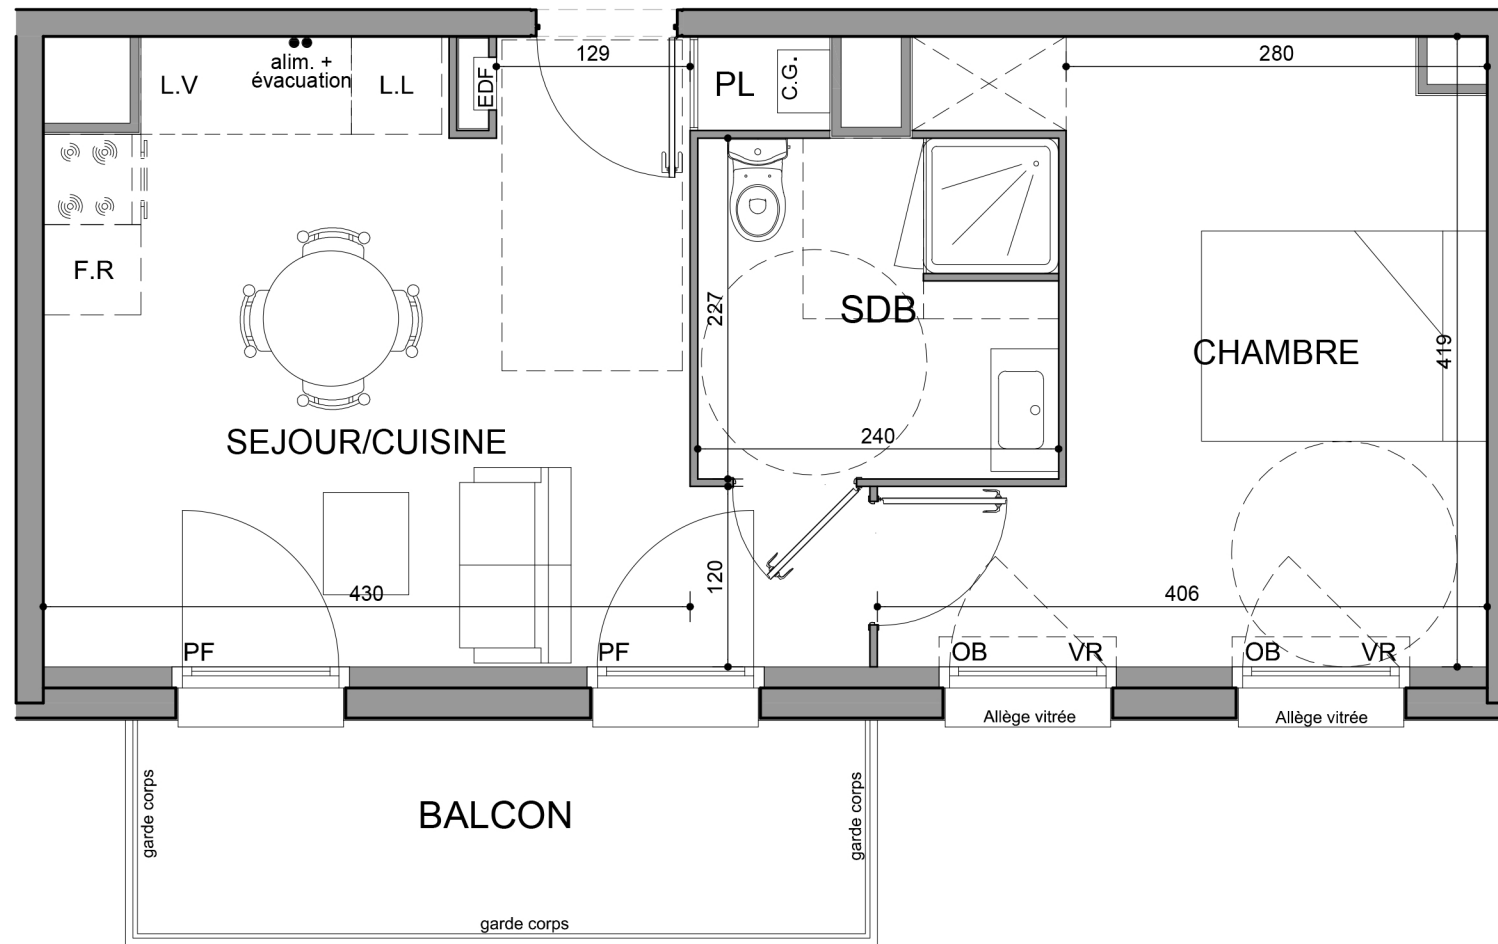



**LOT: 53**  
**TYPLOGIE: T2**

R+5

SEJOUR/CUISINE	18.8 m <sup>2</sup>
SDB	5.4 m <sup>2</sup>
PLACARD	0.6 m <sup>2</sup>
CHAMBRE	13.7 m <sup>2</sup>
<b>SURFACE HABITABLE</b>	<b>38.5 m<sup>2</sup></b>
BALCON	7.1 m <sup>2</sup>



**PLAN DE SITUATION**

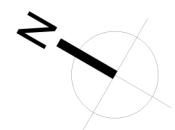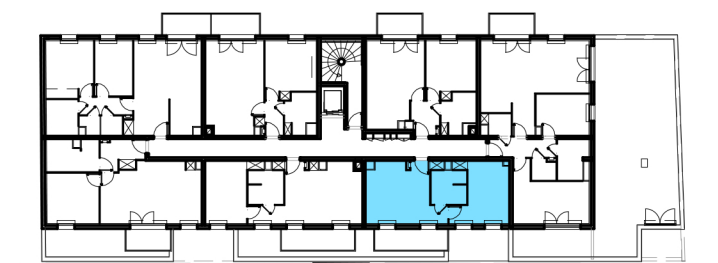

PF: porte fenêtre - OB: oscillo-battant - VR: volet roulant - : soffite/faux plafond  
 L.L : lave linge - L.V : lave vaisselle - F.R : réfrigérateur

L'ACQUEREUR RECONNAIT AVOIR ETE INFORME, QUE CE PLAN ET SES COTES SONT SUSCEPTIBLES DE SUBIR DES MODIFICATIONS, SUITE A LA MISE AU POINT DES PLANS D'EXECUTION ET DES IMPERATIFS TECHNIQUES. L'IMPLANTATION DU MOBILIER EST DONNEE A TITRE INDICATIF.