

Les côteaux du Kolbsenbach
îlot 15
67450 Lampertheim



Société d'études et de Réalisations Immobilières et foncières
20 Avenue de la Paix 67000 Strasbourg
Tel : 03.88.66.44.01 - Fax : 03.88.66.44.64
www.sas-3b.net





LOT	Etage	RDC
G03 2 pièces	Surface habitable	44,4 m²
	Terrasse	9,0m²
	Jardin	126,2 m²

BON POUR ACCORD

☐ sans modifications ☒ avec modifications en rouge


Date et signature de l'acquéreur :

indice 0 20 septembre 2013

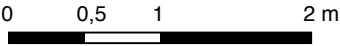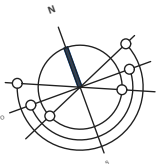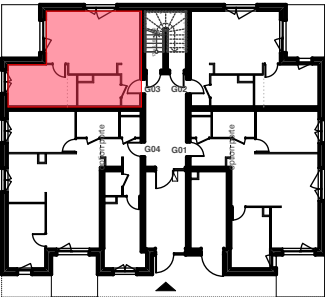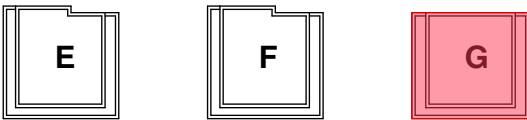

Plans établis par :

rey lucquet
et associés
atelier
d'architecture
57 route de l'hôpital 67100 Strasbourg
Tel : 03.88.45.89.30
Fax : 03.88.31.05.72
e-mail : contact@rey-lucquet.com

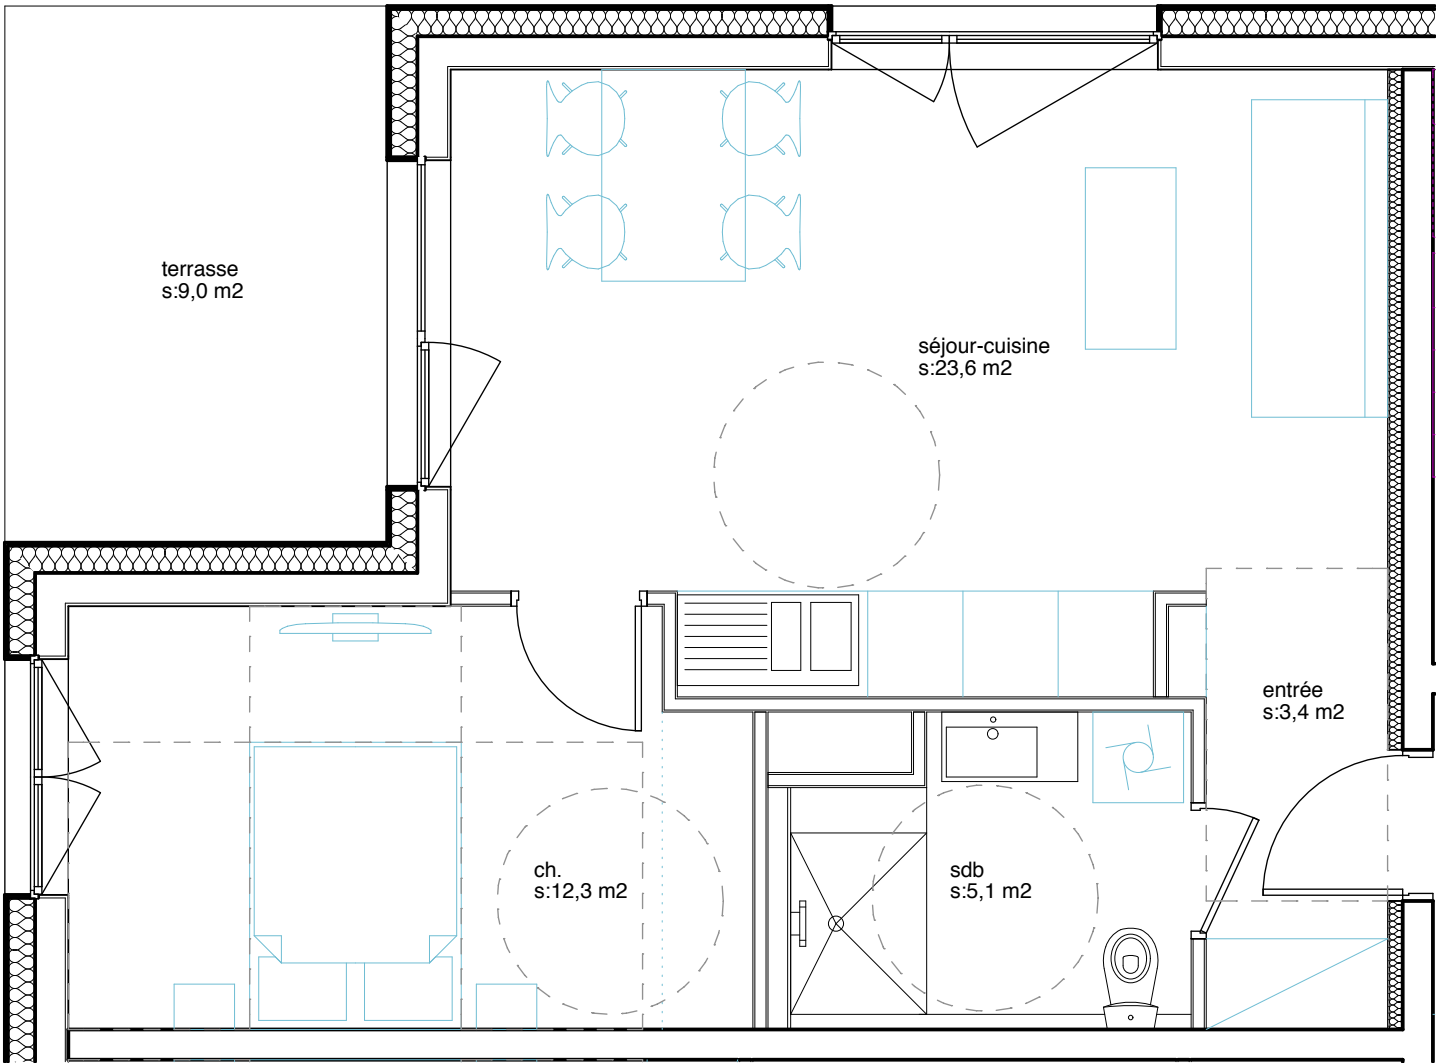

NOTA : Des modifications sont susceptibles d'être apportées en fonction des nécessités techniques pour les dimensions libres et l'équipement.
Les surfaces sont approximatives. L'ammeublement est exclu ; il est dessiné à titre indicatif pour le positionnement des appareillages électriques.

Les côteaux du Kolbsenbach
îlot 15
67450 Lampertheim



Société d'études et de Réalisations Immobilières et foncières
20 Avenue de la Paix 67000 Strasbourg
Tel : 03.88.66.44.01 - Fax : 03.88.66.44.64
www.sas-3b.net


LOT	Etage	RDC
	Surface habitable	44,4 m²
	Terrasse	9,0m²
	Jardin	126,2 m²

BON POUR ACCORD

☐ sans modifications ☐ avec modifications en rouge

Date et signature de l'acquéreur :

indice 0 20 septembre 2013

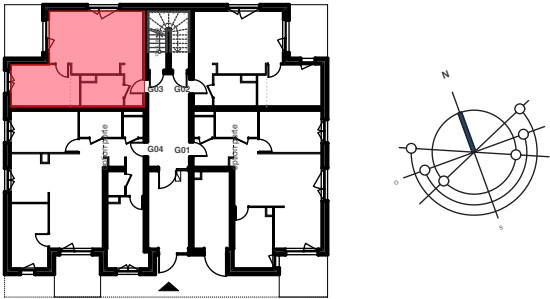


0 0,5 1 2 m

Plans établis par :

rey lucquet
et associés
atelier
d'architecture

57 route de l'hôpital 67100 Strasbourg
Tel : 03.88.45.89.30
Fax : 03.88.31.05.72
e-mail : contact@rey-lucquet.com

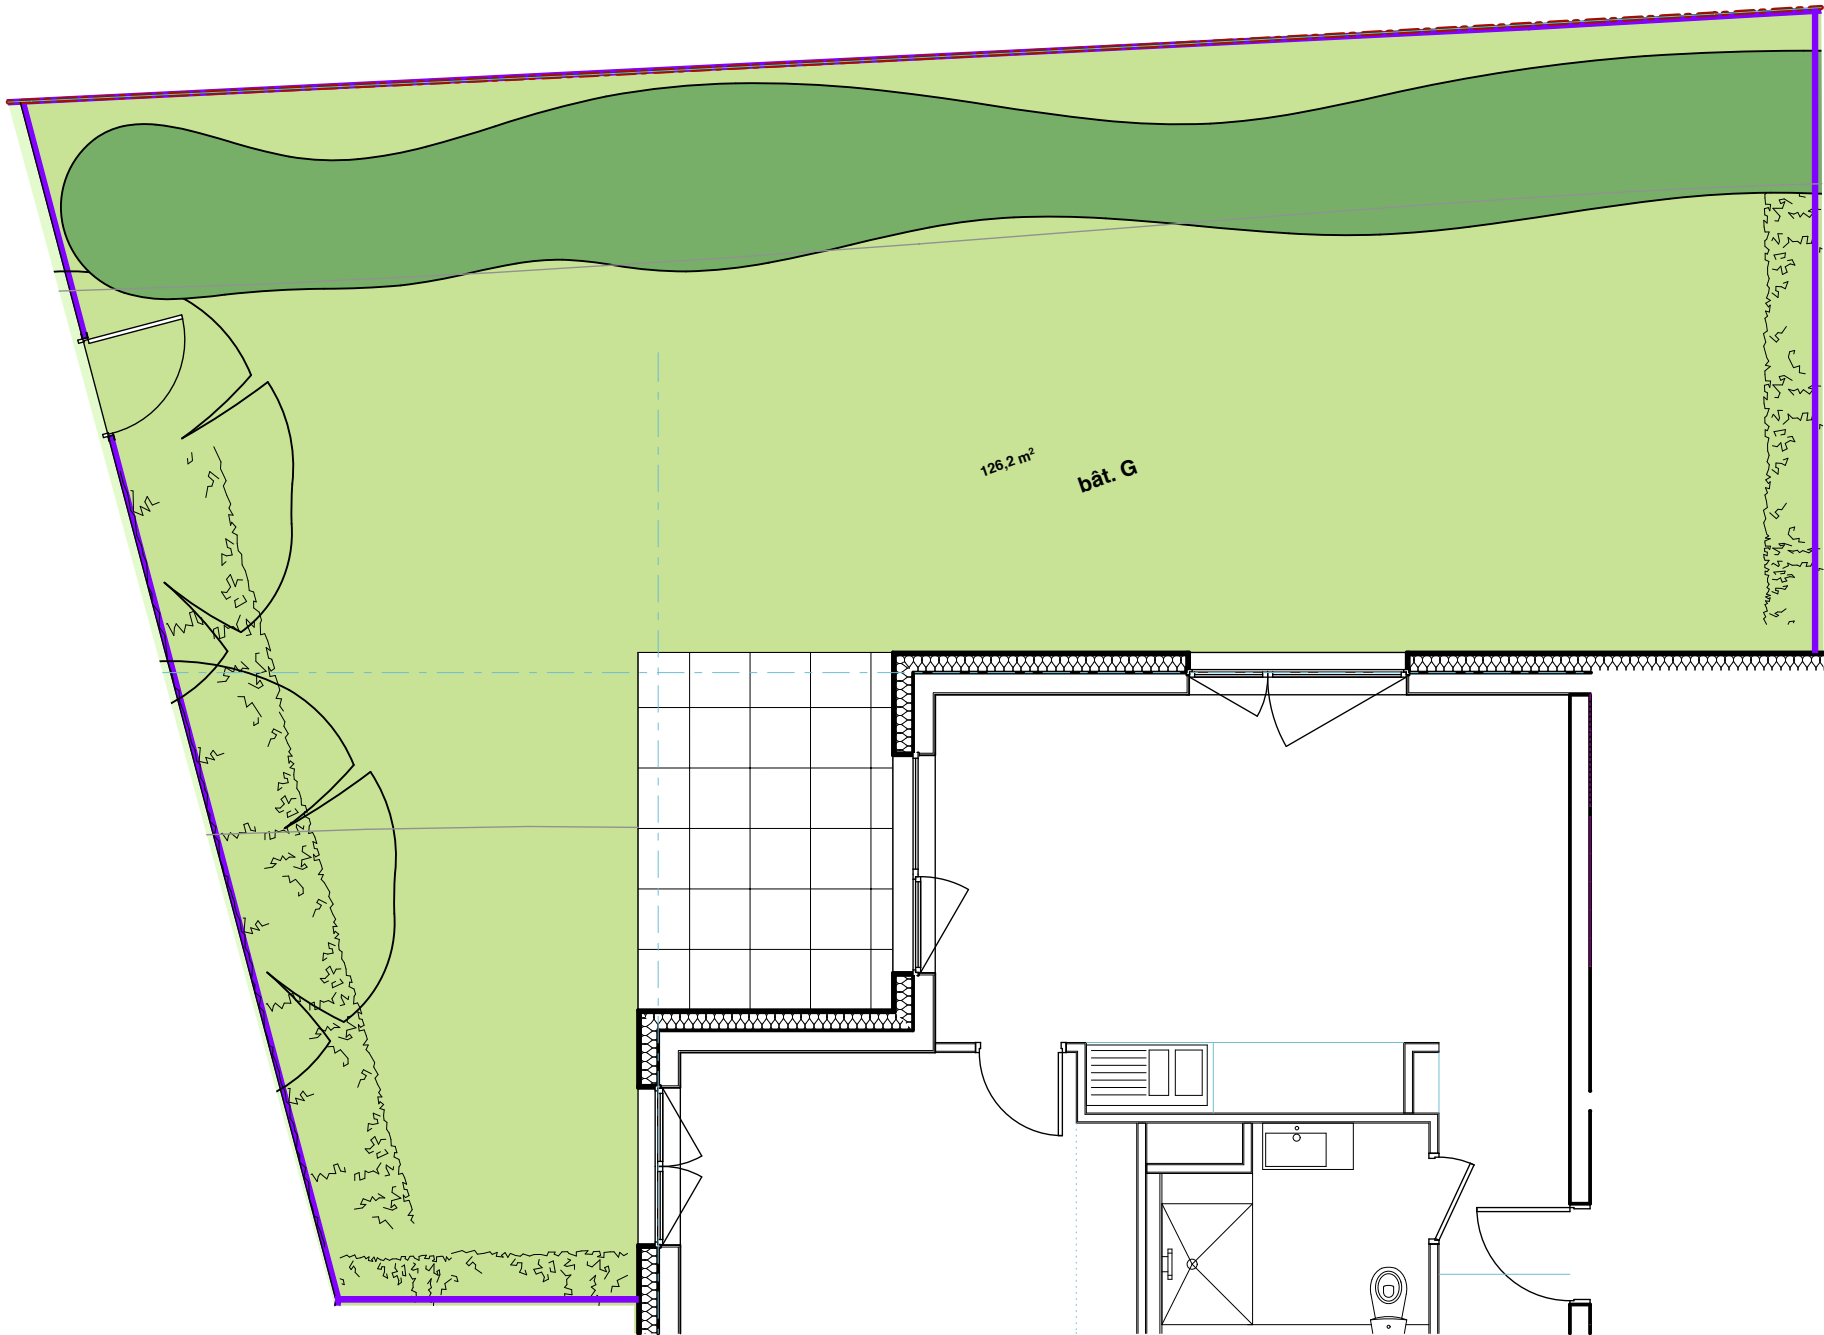

NOTA : Des modifications sont susceptibles d'être apportées en fonction des nécessités techniques pour les dimensions libres et l'équipement.
Les surfaces sont approximatives. L'ammeublement est exclu ; il est dessiné à titre indicatif pour le positionnement des appareillages électriques.