


REZ-DE-JARDIN

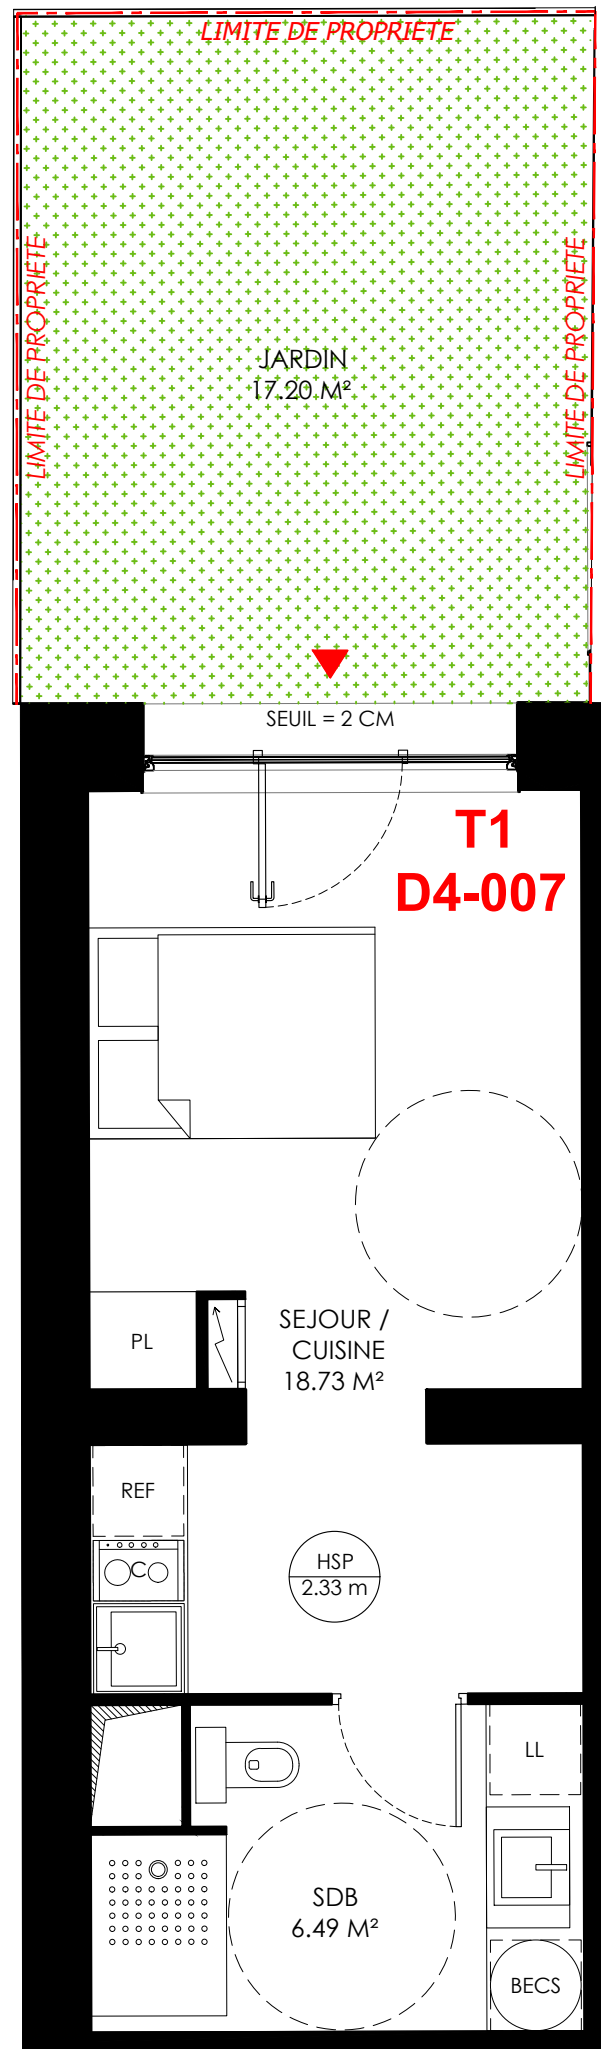

PROVISOIRE

NB : Le présent document exprime la figure et les dispositions générales de l'appartement. Les surfaces sont approximatives. Des variations peuvent intervenir en fonction de contraintes techniques et/ou réglementaires de la réalisation, tant en ce qui concerne les dimensions libres que l'équipement. Les retombées de poutres, faux-plafonds, soffites, canalisations, ne sont pas figurés et peuvent être modifiés pour des raisons techniques. La hauteur sous soffites, faux-plafonds et retombées de poutres ne serait être inférieure à 2,00 m. Les éléments de mobiliers de cuisine et les implantations des équipements électriques sont présentés à titre indicatif.

SAS LE CLOS ULYSSE
 2 BIS Chemin du Coulovrier
 Z.I. du Tronchon
 64410 Champagne au Mont d'Or
 Tél : 04 78 47 49 29

76 rue de Lambersart
 59350 Saint André lez Lille

DATE : 03.04.2018

APPARTEMENT 1 PIECE
RDJ

N°D4-007

PLAN DE VENTE PROVISOIRE

LEGENDE

<p>F : Fenêtre PF : Porte Fenêtre PV: Pare Vue HGC : Hauteur Garde Corps EP : Descente Eaux Pluviales HAP : Hauteur Allège Pleine HAV : Hauteur Allège Vitrée PL : Placard VR : Coffre Volet roulant</p>	<p>REF Réfrigérateur LV Lave Vaisselle LL Lave Linge C Cuisson BECS Ballon Eau Chaude Sanitaire Gaine Technique Logement Tableau Electrique Soffite</p>
--	--

SURFACES

SEJOUR / CUISINE	18.73 m ²
SDB	6.49 m ²
TOTAL SURFACE HABITABLE	25,21 m²
JARDIN	17.20 m ²
TOTAL SURFACE ANNEXES	17,20 m²

ECHELLE 1:50

WILMOTTE & ASSOCIES SA
 SA d'architecture
 68 rue du Faubourg St. Antoine 75012 Paris - France
 T. +33 (0)1 53 02 22 22 - F. +33 (0) 1 43 44 17 11