






Plan de vente susceptible de modifications mineures en cours d'étude et d'adaptations en cours de chantier. les éléments structurels et techniques pourront être redimensionnés. Les éléments de cuisine et de mobilier sont représentés à titre indicatif.

Appt 24 - T2 2^{eme} étage

Tableau de surfaces	
PIECE	SURFACE
Séjour	21.15 m ²
Cuisine	6.19 m ²
Chambre	12.85 m ²
Salle d'eau	5.56 m ²
TOTAL HABITABLE	45.75 m²
Balcon	7.55 m ²

Plan de situation

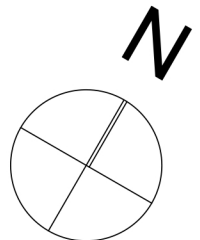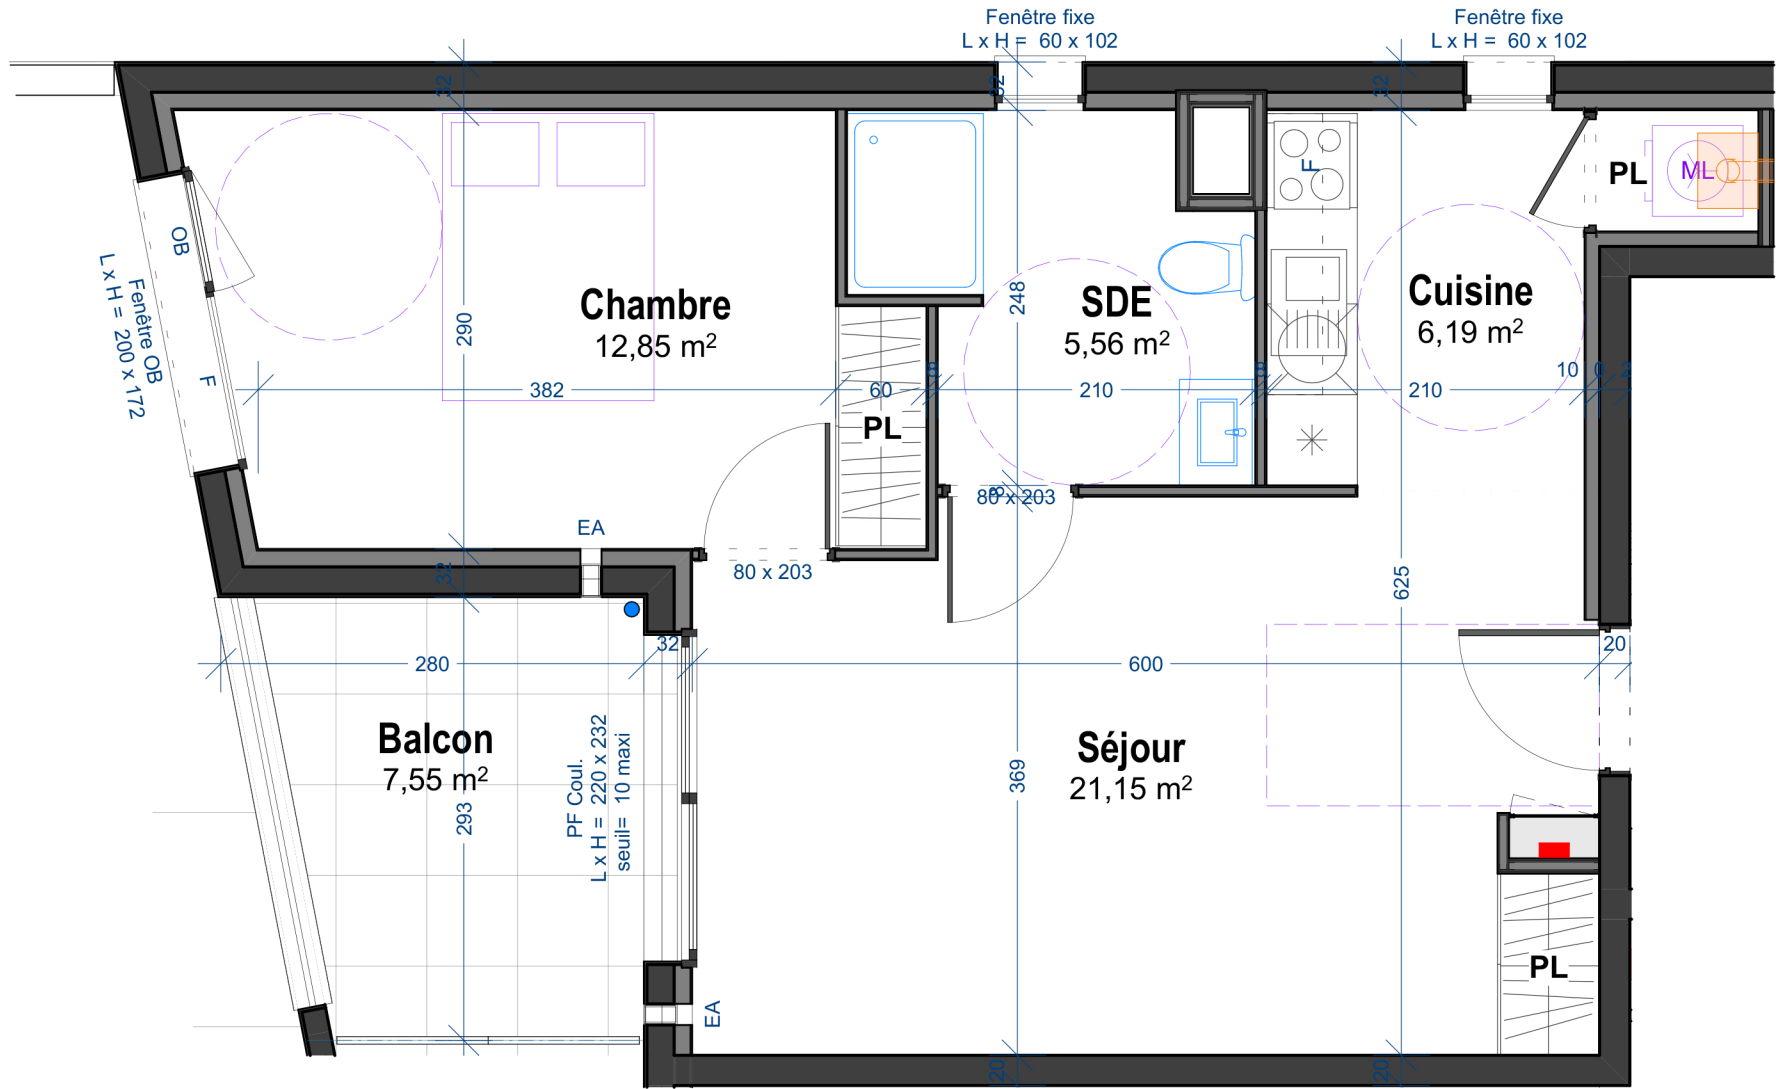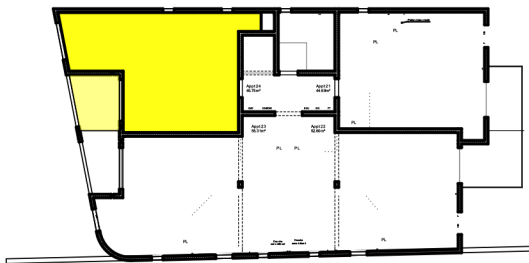

ECHELLE:
1:50
0 0.5m 1m 1.5m 2m 2.5m