

**IMPULSION**

**ORVAULT**

Avenue Claude Antoine Peccot



Type	Cage	N°	Etage
T2	C	304	R+3

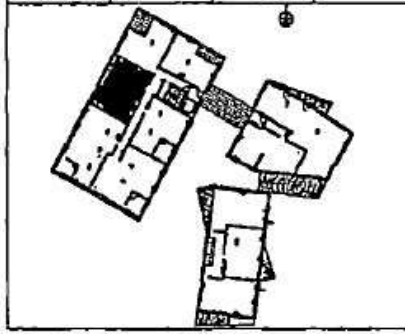


Tableau des surfaces habitables

Cuisine / Séjour	22.0 m²
Chambre 1	13.0 m²
Entrée	2.8 m²
Sal	4.2 m²
WC	1.2 m²
De Est	1.6 m²

Surface habitable totale 45.4 m²

Tableau des surfaces annexes


Balcon	2.59 m²
--------	---------

Surface annexe totale 2.59 m²

NOTA: La surface des placards est incluse dans celle des pièces d'habitation.

Indice : Date : Mai 2019

**Légende :**

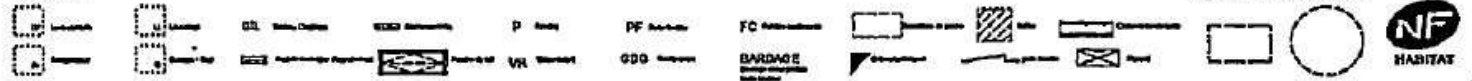

**Espaces de manœuvre PLUR**



**SNC MARIGNAN RESIDENCES**  
4, rue Edith Piaf  
44800 St Herblain

**NOTA:** Des modifications sont susceptibles d'être apportées à ce plan en fonction des nécessités techniques de la réalisation, telles qu'il concerne les Conventions de Vente, les Plans d'Urbanisme.  
Les surfaces indiquées sont approximatives. Les superficies sont plus ou moins, selon que l'implémentation des équipements correspond à cette notation. Les équipements et autres en pointillés ne sont pas garantis.  
Les surfaces habitables sont mesurées en vertu de la loi n° 197 (J.O. 4.0)

