


LEGENDE

	Interrupteur simple allumage		Prise téléphone
	Commutateur va et vient		Tableau électrique
	Thermostat		Point lumineux plafond
	Prise de courant		Applique
	Sonnette		Point lumineux mural
	Visiophone		Radiateur
	Prise télévision		Ch. Chaudière murale à ventouse

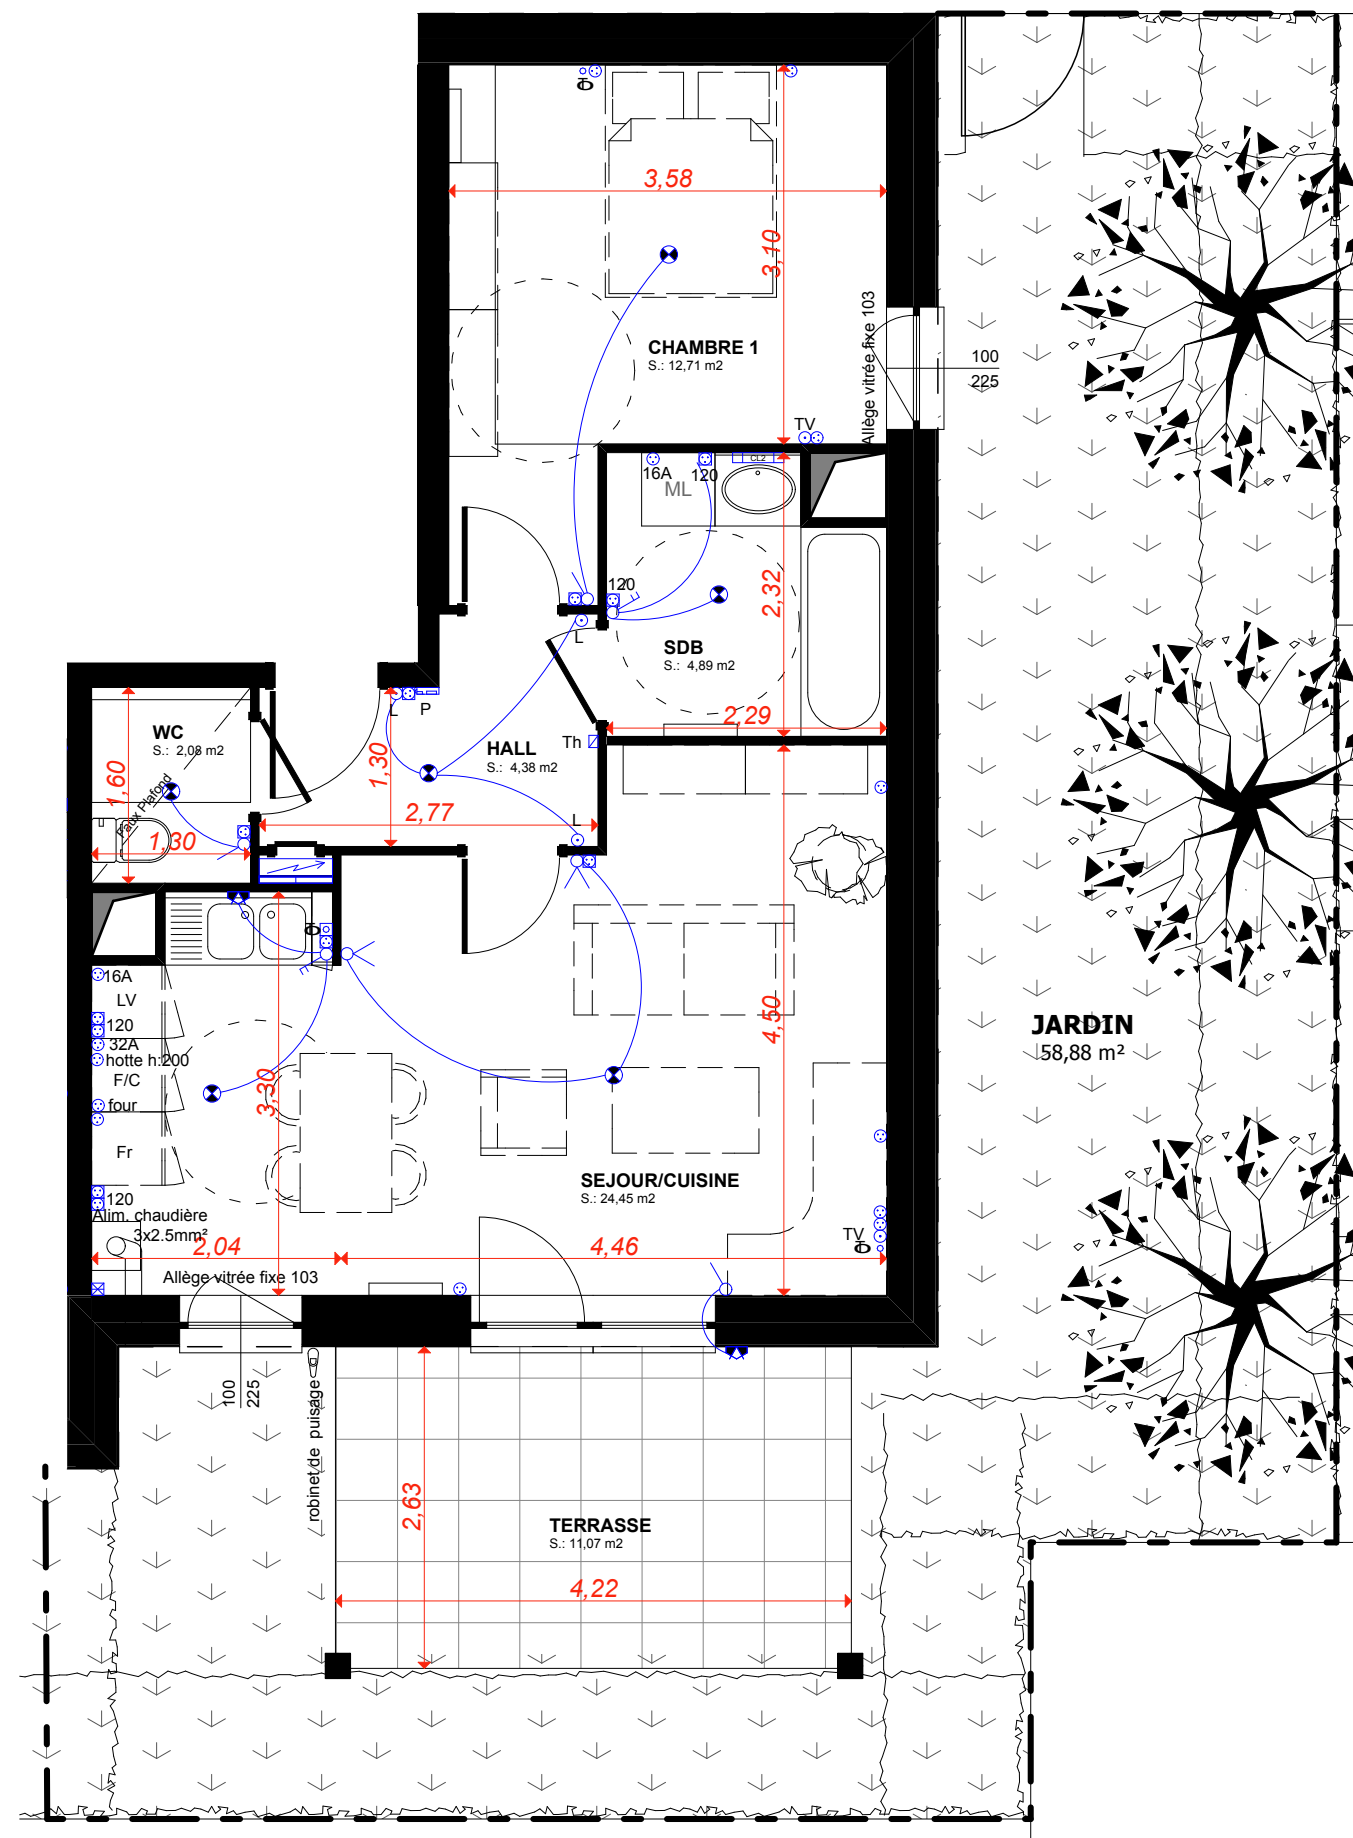


Les cotes et les surfaces des pièces et des appartements sont approximatives et ne sont données qu'à titre indicatif. Elles peuvent être modifiées pour les besoins de la construction et le respect des exigences techniques.
Plan de vente établi sur la base des plans DCE

Mulhouse le, 25 Octobre 2010



Bâtiment D		REZ DE CHAUSSEE	
LOT 120		Type F2	
HALL		4,38 m²	
CUISINE/SEJOUR		24,45 m²	
CHAMBRE 1		12,71 m²	
SALLE DE BAINS		4,89 m²	
WC		2,08 m²	
TOTAL		48,51 m²	
TERRASSE		11,07 m²	
JARDIN		58,88 m²	

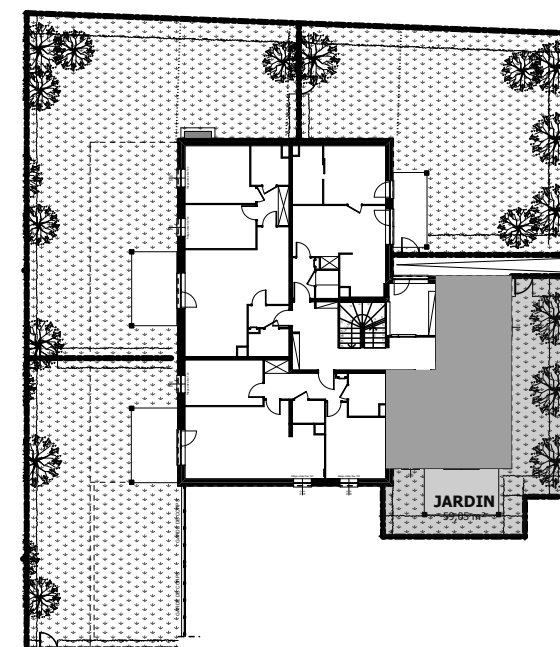

nexity
George V