




LÉGENDE :

CH : Chaudière
 LL : Lave-Linge
 LV : Lave-Vaisselle
 R : Réfrigérateur
 VR : Volet roulant
 VRE : Volet roulant électrique
 F-AV : Fenêtre avec allège vitrée
 PL : Placard

--- Retombée de poutre
 Faux-plafond
 Tableau électrique
 Gaine technique

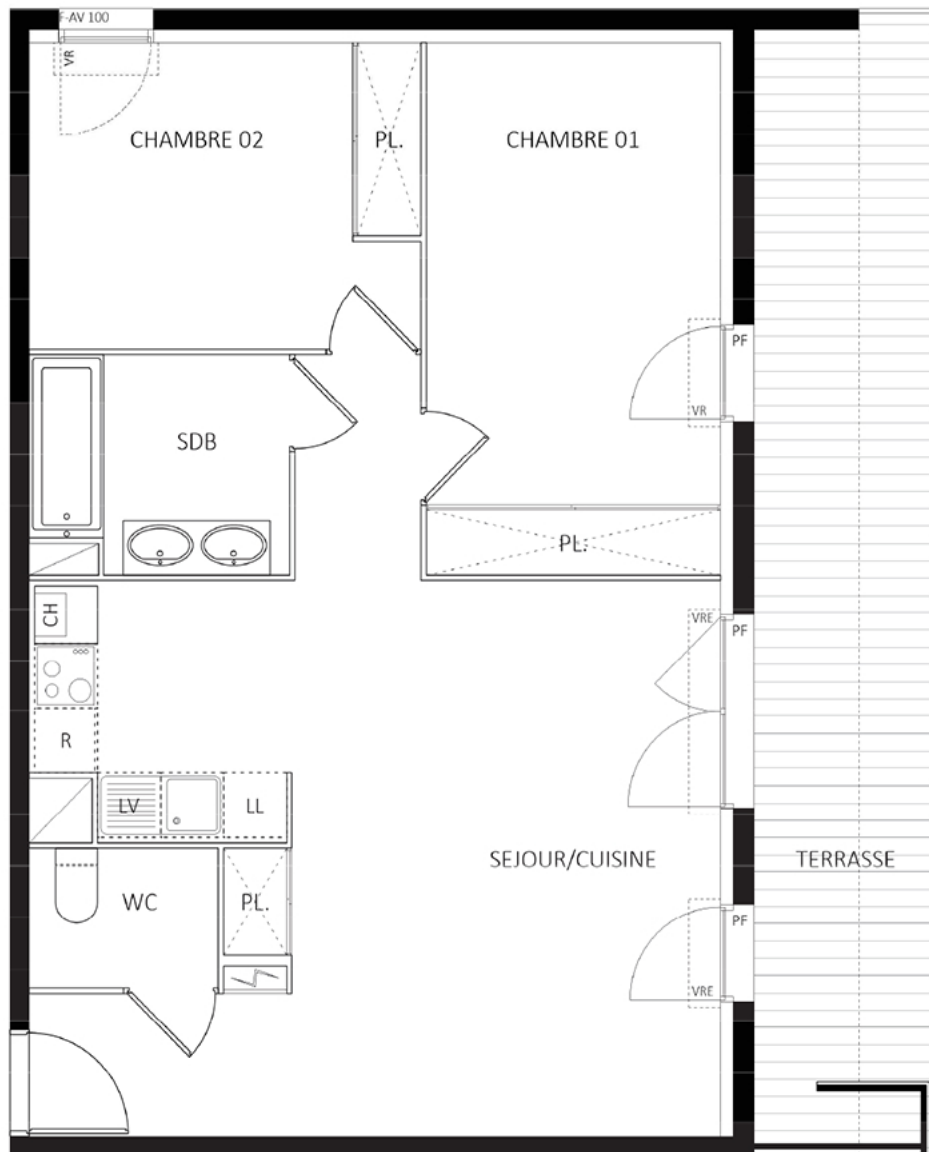

ECHELLE 1 / 75°



T3	R + 2	1219
Séjour/ Cuisine/ Entrée (placard compris)		33,1 m ²
Chambre 01 (placard compris)		13,9 m ²
Chambre 02 (placard compris)		10,6 m ²
Salle de bain		4,8 m ²
WC		2,4 m ²
SURFACE HABITABLE		64,8 m ²
Terrasse		18,2 m ²
SURFACE TOTALE		83 m ²
28 MAI 2019		PRÉ-COMMERCIALISATION

AVERTISSEMENT : Des modifications sont susceptibles d'être apportées à ce plan en fonction des nécessités techniques de mise en œuvre et/ou de réalisation tant en ce qui concerne les dimensions libres, que les équipements, ou que l'implantation des faux plafonds. Les surfaces indiquées sont approximatives et sont données à titre indicatives sous réserves des impératifs de construction, des tolérances d'exécution, ou autre. Les retombées de poutres, les soffites, les faux-plafonds, les canalisations et les convecteurs ne sont pas toujours représentés. Les éléments de mobilier, d'électroménager, d'équipement de cuisine sont figurés à titre indicatif, la description précise figure sur le descriptif commercial.