


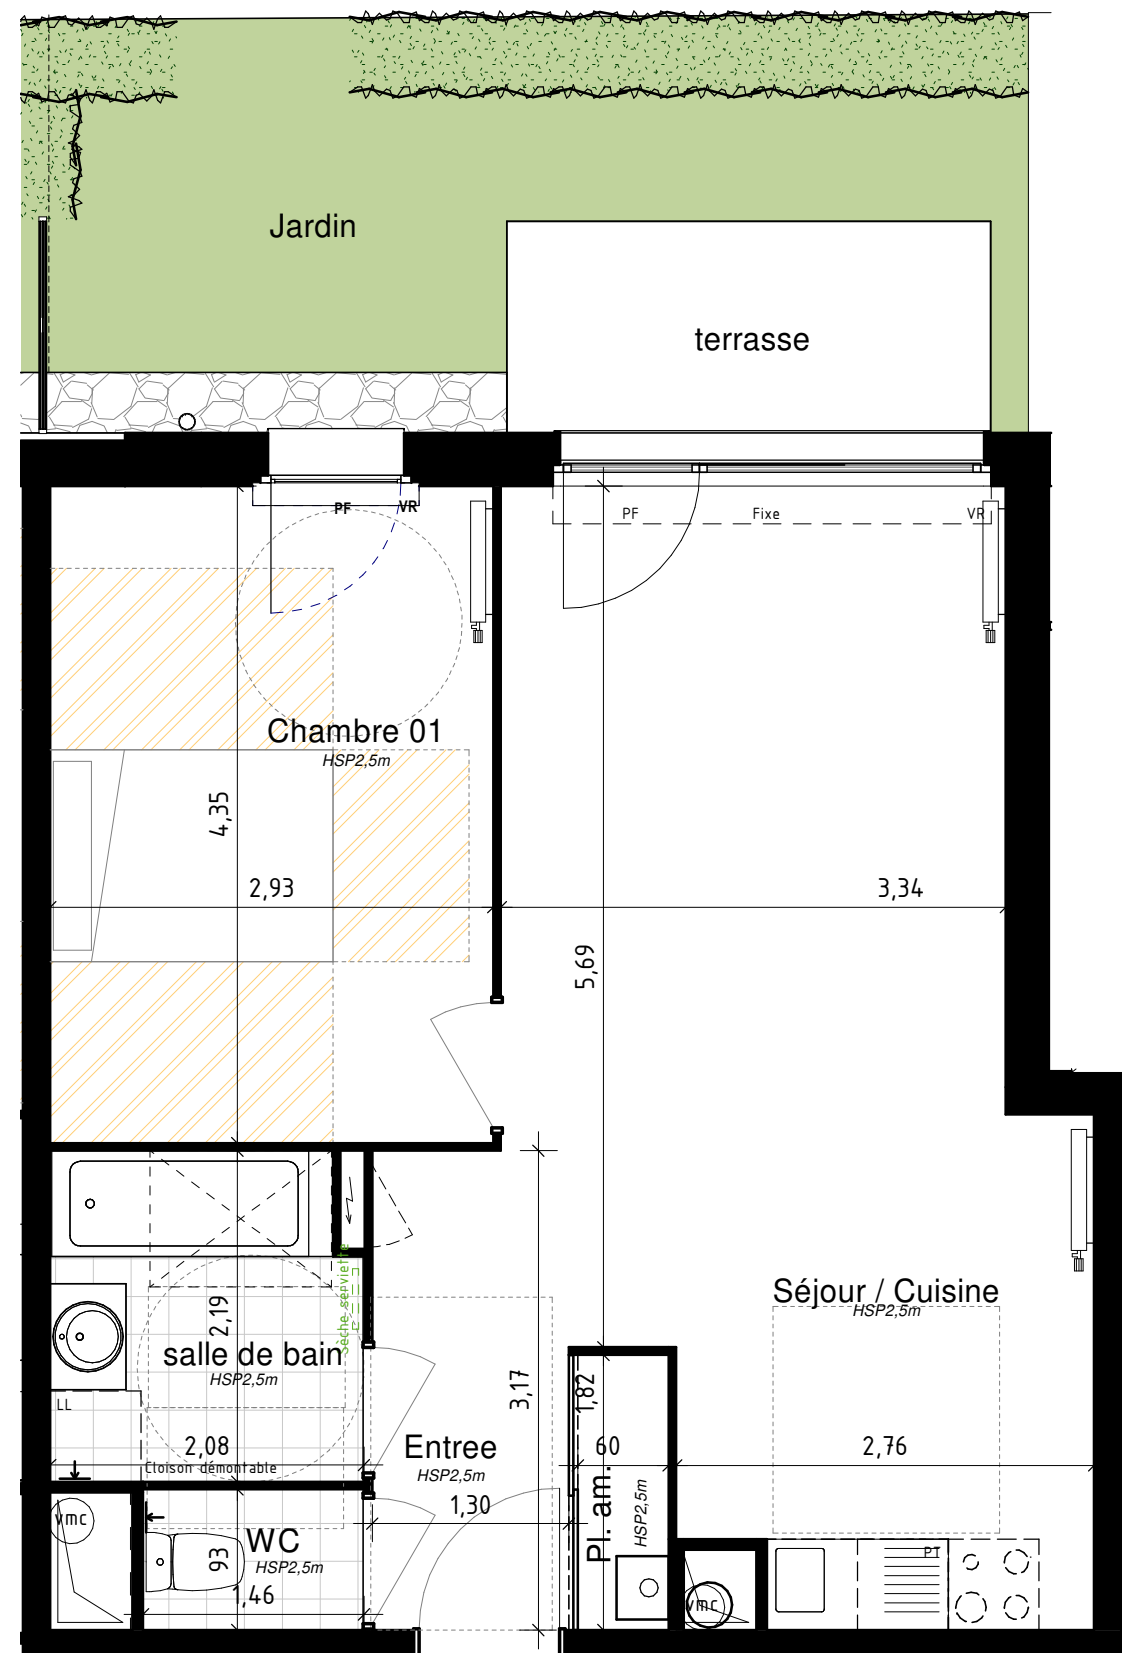


PF : Porte Fenetre
F : ouverture Française
OB : Fenetre Oscillant Battant
AV : Allège Vitrée

Fixe : Chassis Fixe
VR : Volet Roulant
Soffite
VMC

Sol carrelage
Radiateur salle de bains
Chaudière

Emplacement placard possible

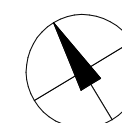

GOULARD - BRABANT - LOIEZ
Architectes - Associés
10, rue Marcel Dassault BP 5013 - 59705 Marquain Baroeul



NEXITY
25 Allée Vauban
59562 LA MADELEINE
CEDEX - FRANCE

LE CLOS MACAREZ


Rue Ernest Macarez - Ruelle Menneveux
VALENCIENNES

BATIMENT B

B009

TYPLOGIE T2

NIVEAU RDC

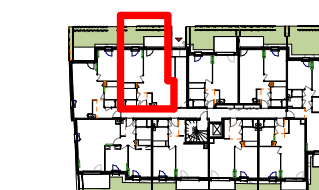

SURFACE HABITABLE

Entree	2,45 m²
Séjour / Cuisine	25,85 m²
Chambre 01	12,75 m²
salle de bain	4,40 m²
WC	1,35 m²
Pl. am.	1,15 m²

Surface Habitable 47,95 m²

terrasse	4,50 m²
Jardin	12,75 m²

Surface Extérieure 17,25 m²

SURFACE TOTALE 65,20 m²

L'acquéreur reconnaît avoir été informé, que ce plans et ses côtes sont susceptibles de subir des modifications suite à la mise au point des plans d'exécution et des impératifs techniques.

08.06.20

23.08.21