



PLAN DE SITUATION

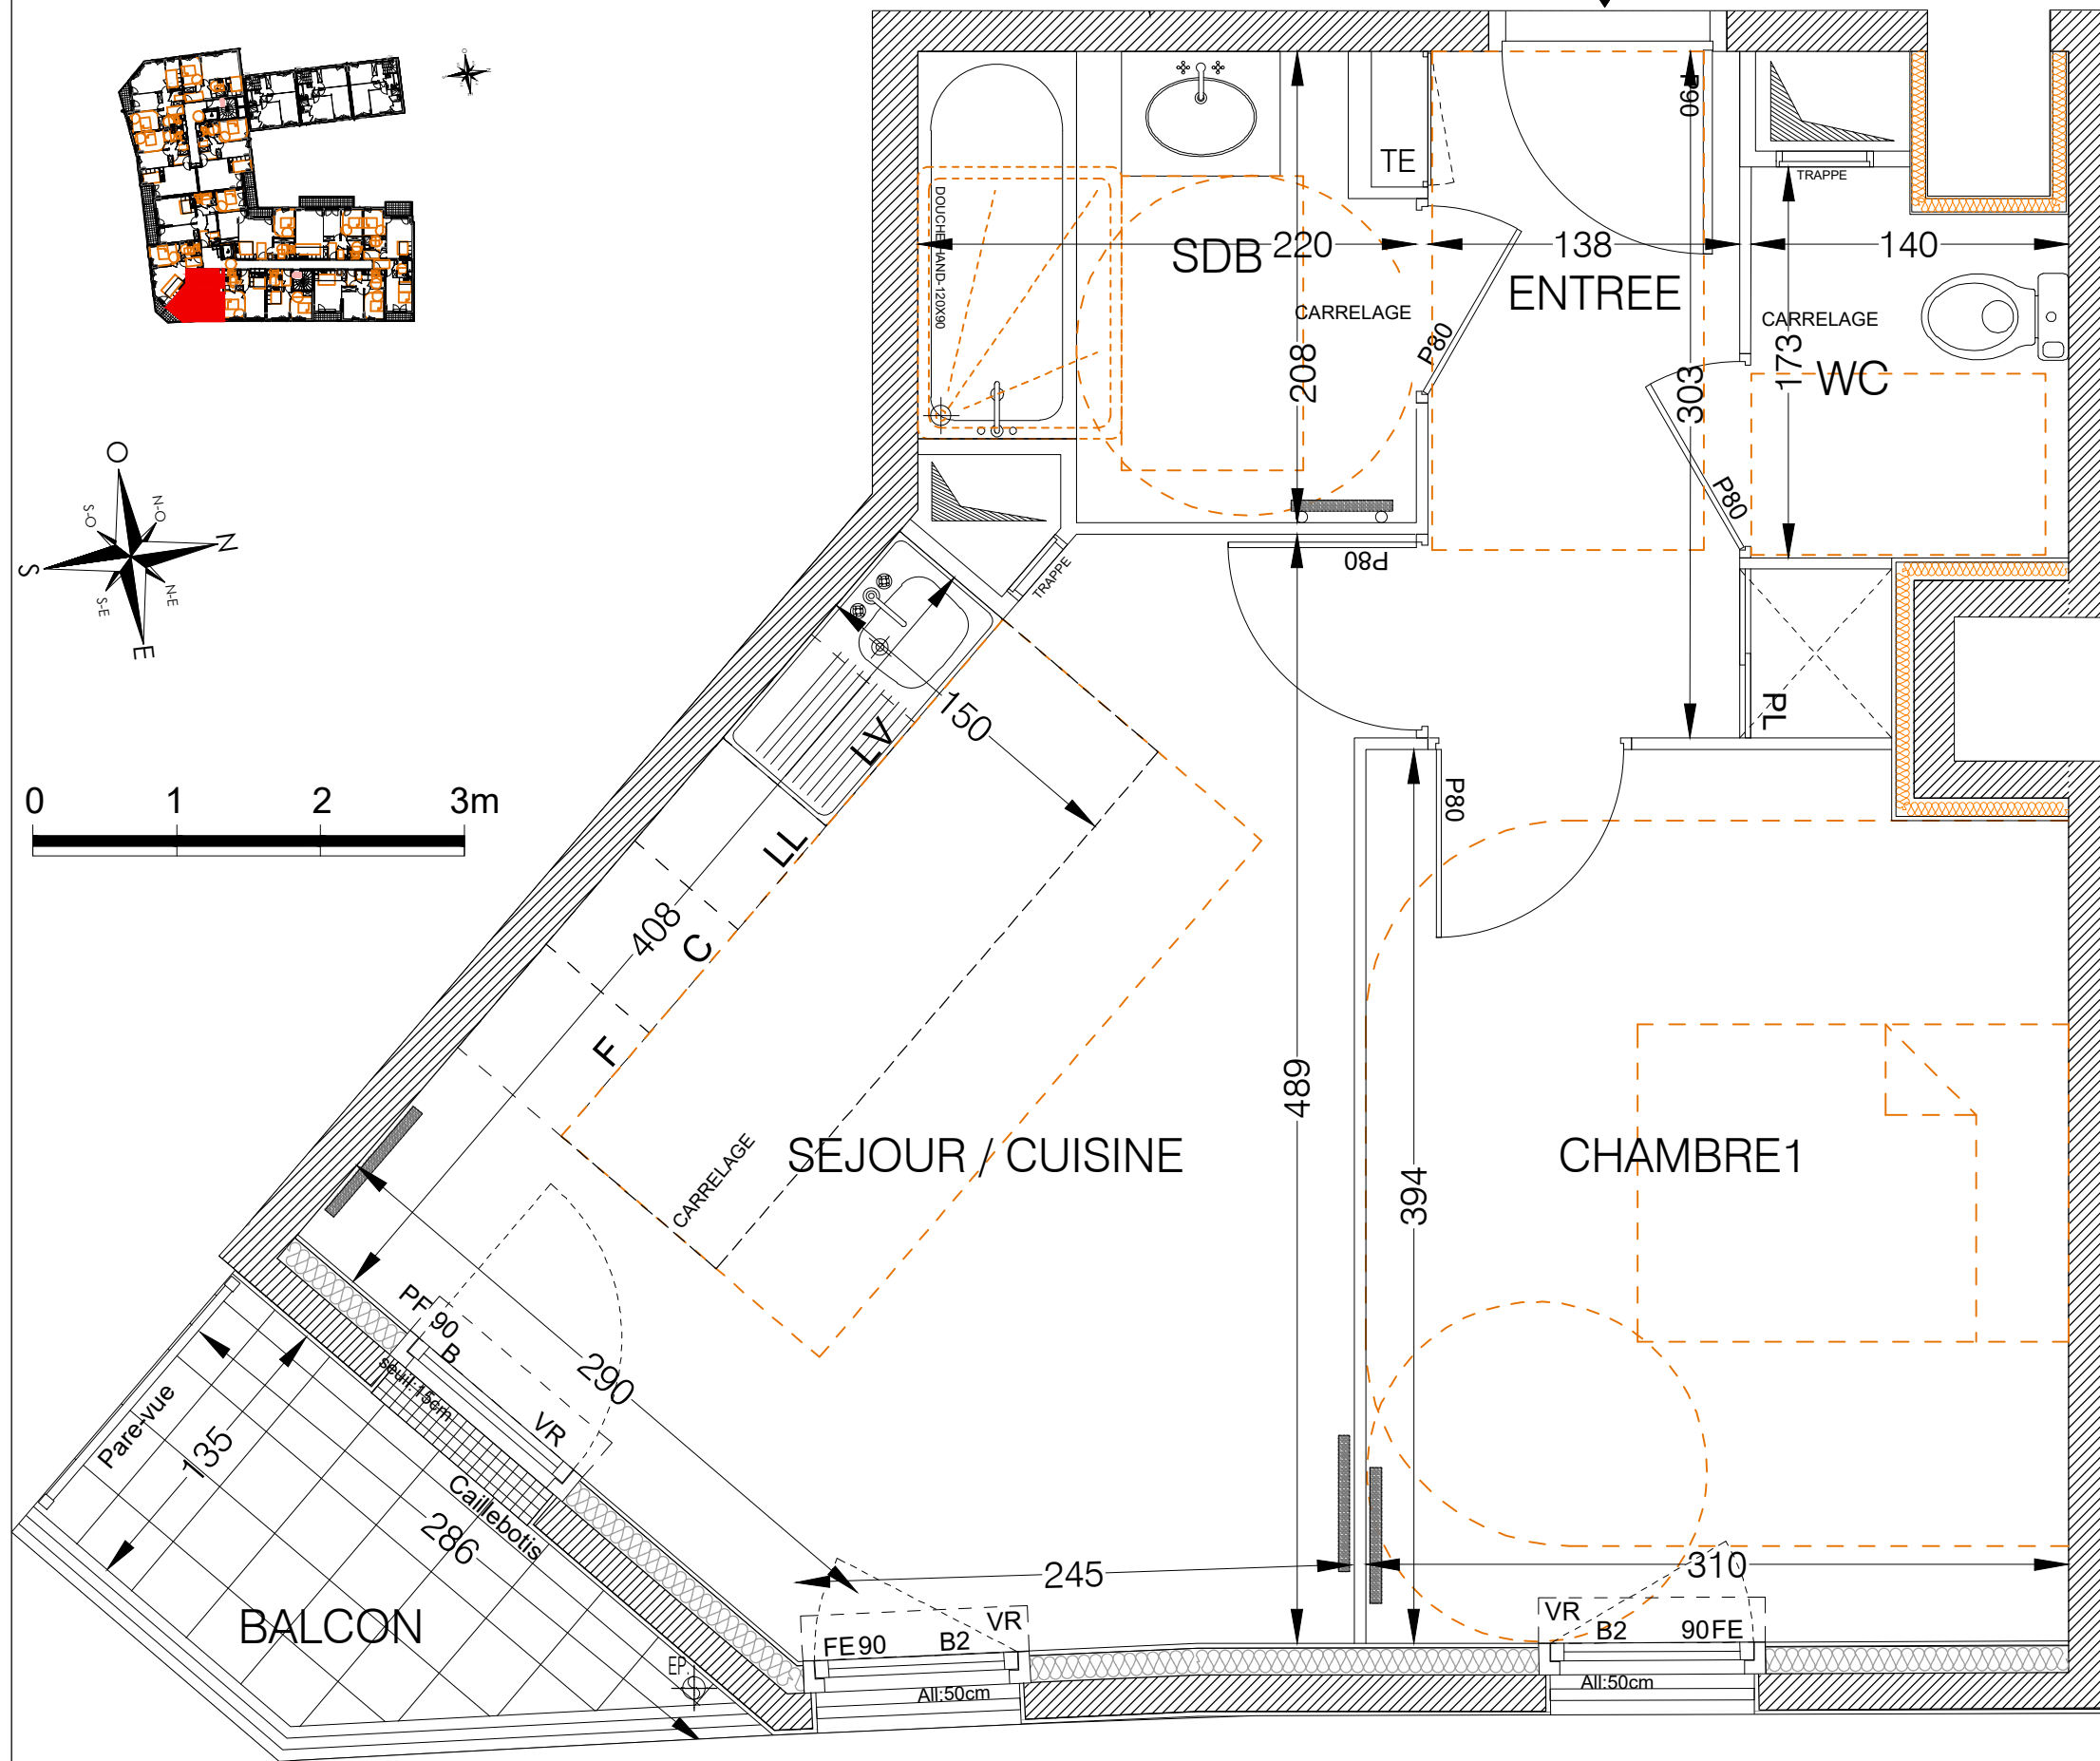

Le Carré Fontaine

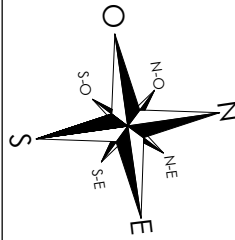

TYPE	N°	NIVEAU
2 Pièces	B103	R+1

TABLEAU DES SURFACES HABITABLES

PIECES	SURF. en m ²
ENTREE	4,67 m ²
SEJOUR / CUISINE	17,00 m ²
SDB	4,12 m ²
CHAMBRE 1	11,97 m ²
RGT	m ²
WC	2,27 m ²
TOTAL HABITABLE	40,03 m²
BALCON	2,92 m ²

LEGENDE

F : Fenêtre	Dress : Dressing
PF : Porte Fenêtre	TE : Tableau Electrique
VR : Volet Roulant	PL : Placard
PV : Pare-vue	SS : Sèche Serviette
	R : Radiateur



01 MARS 2021 - INDICE 02

ELLEBOODE
ARCHITECTURE
ET ASSOCIES

ELLEBOODE ARCHITECTURE
ET ASSOCIES

NOTA : Des modifications sont susceptibles d'être apportées à ce plan en fonction des nécessités techniques de la réalisation, tant en ce qui concerne les dimensions libres que les équipements sanitaires et électriques. Les surfaces et hauteurs sous plafond indiquées sont approximatives, les retombées, soffites, faux-plafonds ainsi que l'emplacement des équipements sanitaires ne sont pas tous figurés ou le sont à titre indicatif.