


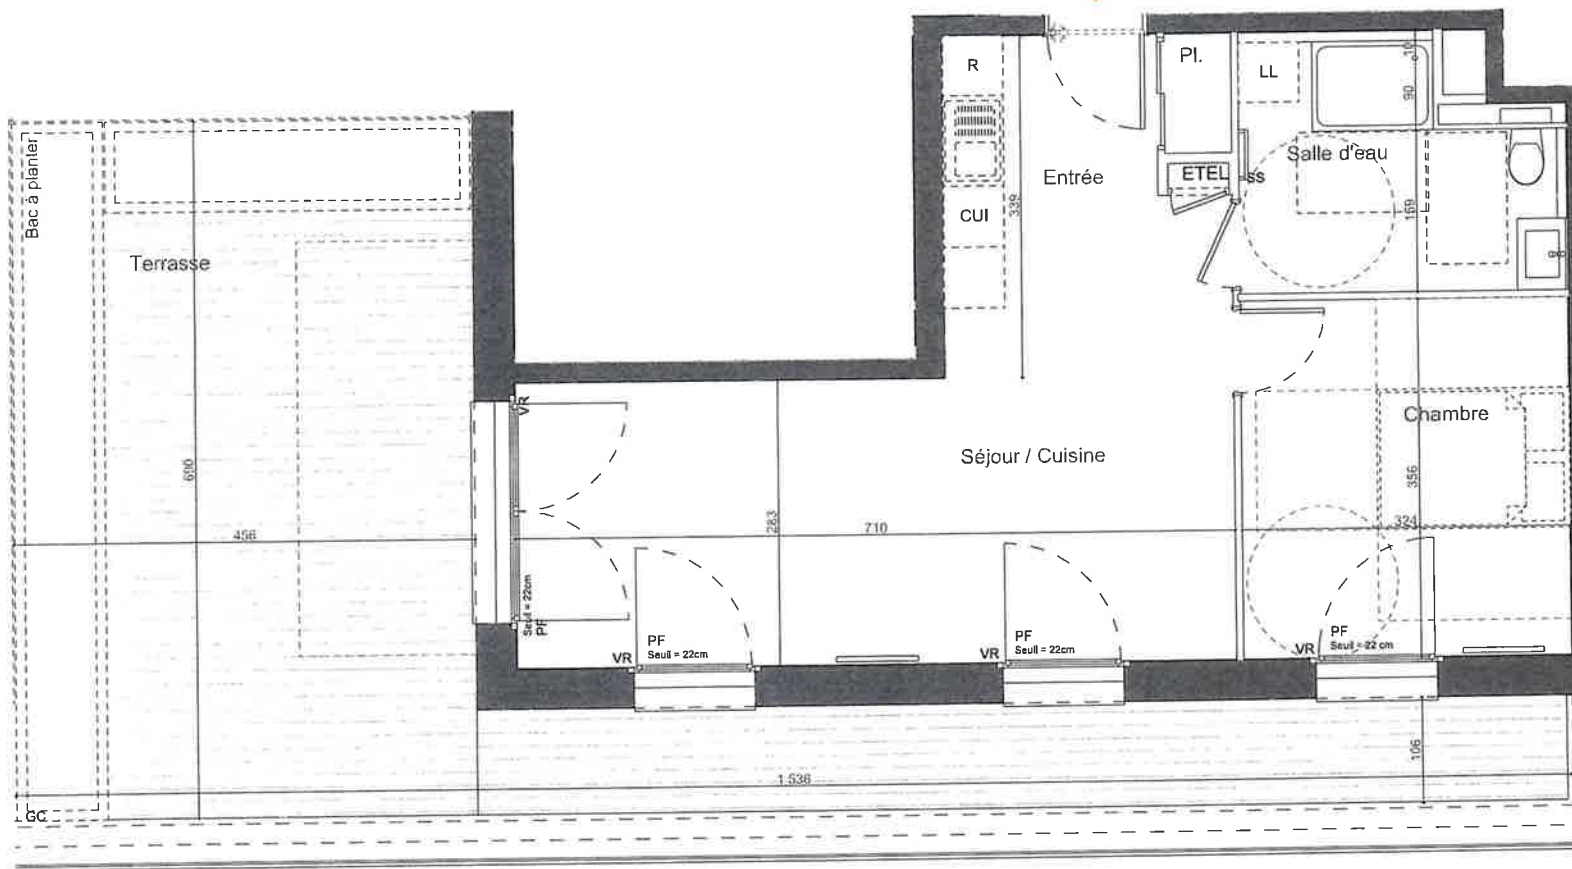

706



**DEMATHIEU
BARD**
IMMOBILIER

LIFE

Rue Edmonde Charles Roux
54000 - NANCY



Rue Edmonde Charles Roux

Appartement de 2 pièces
N° 706 - 7ème étage

Entrée	2,92
Séjour / Cuisine	26,46
Chambre	11,55
Salle d'eau	7,10
TOTAL SURFACE HABITABLE	48,03 m²
Terrasse	42,37
SURFACE TOTALE	90,40 m²

LEGENDE :

VR : Vitrail Roulant
PF : Porte Fenêtre
F : Fenêtre
FF : Fenêtre fixe
BF : Bâche fixe
RP : Robinet de pulvérisation
GC : Garde Corps
PV : Pare Vue
Soffite : Faux Plafond

PL : Placard
CUI : Cuisson
R : Réfrigérateur
LV : Lave-vaisselle
LL : Lave-linge
ETEL : Espace Tech. Elec. Logement
R : Radiateur
SS : Sèche Serviette



Hauteur sous plafond des pièces principales sauf mention particulière : 2,50m env.

0 1 2

Date : 01-03-2021 Indice : 07

DES MODIFICATIONS SONT SUSCEPTIBLES D'ÊTRE APPORTÉES À CE PLAN EN FONCTION DES NECESSITES TECHNIQUES OU REGLEMENTAIRES DE LA REALISATION, TANT EN CE QUI CONCERNE LES DIMENSIONS LIBRES, QUE L'EQUIPEMENT, LES SURFACES, LES HAUTEURS SOUS PLAFOND AINSI QUE LES HAUTEURS DE SEUILS OU D'ALLEGES INDIQUEES SONT APPROXIMATIVES. LES RETOMBÉES, SOFFITES, FAUX-PLAFONDS, TRAPPES DE VISITE, AINSI QUE L'EMPLACEMENT DES DESCENTES D'EAUX PLUVIALES, DES EQUIPEMENTS SANITAIRES NE SONT PAS TOUS FIGURES OU LE SONT A TITRE INDICATIF. LES EQUIPEMENTS SANITAIRES FIGURANT EN POINTELLES SUR CE PLAN NE SONT REPRESENTES QU'A TITRE INDICATIF.