


ataraxia

PROMOTION IMMOBILIERE

le 14/09/2017
le 14/09/2017

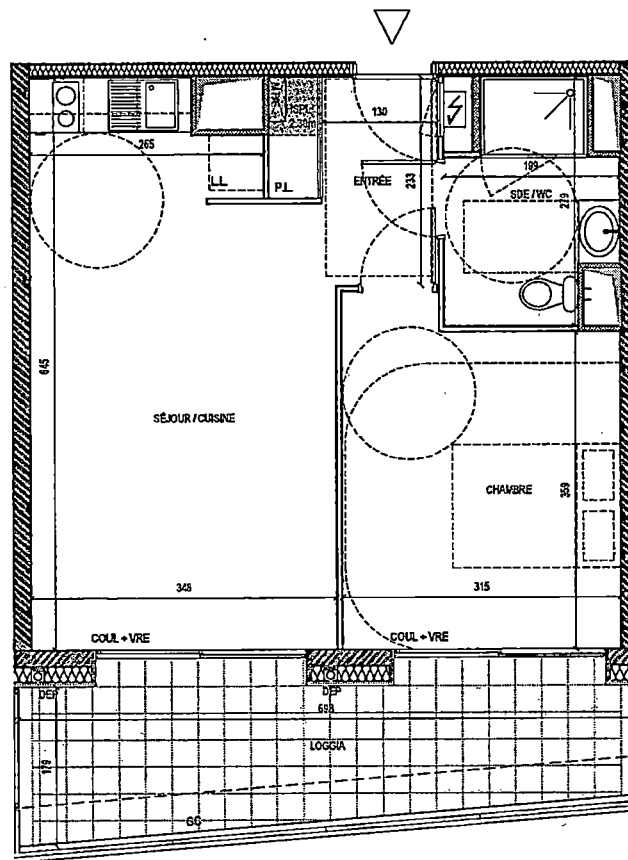

RESIDENCE ALTÔ

SNC Marsauderies - Port Boyer
Nantes

PLAN DE COMMERCIALISATION


date : 07/06/2017

Indice : B

REPERAGE RESIDENCE :



REPERAGE LOGEMENT :

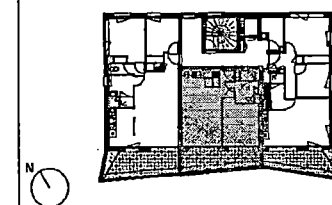

BATIMENT	ETAGE	LOGEMENT N°	TYPE
PRISMA	R+5	502	T2

TABLEAU des surfaces habitables

ENTREE + PL	3,60 m²
SEJOUR / CUISINE	20,60 m²
CHAMBRE	11,80 m²
SDE / WC	4,50 m²

TOTAL des surfaces habitables 40,50 m²

LOGGIA 12,40 m²

TOTAL des surfaces extérieures 12,40 m²

LÉGENDE : Feux plafond, Cloison SAD, Module thermique d'appartement, Tableaux Electriques, DEP, Descente eau pluviale, Naisseur eau pluviale, Gaine technique, ECHELLE


DGT = Dégagement, RGT = Rangement, PL = Placard, LL = Lave linge, PF = Porte-fenêtre, Coul = Couissant, F = Fenêtre, VR = Volet roulant, VRE = Volet roulant électrique, HSPL = Hauteur sous plafond, GC = garde-corps, All = allège maçonnée, OS = ouverture à soufflet, Fixe = Menuiserie fixe

NOTA : - Le présent plan exprime les dispositions générales de l'appartement susceptibles d'adaptation technique, de dimension et d'organisation en fonction des nécessités techniques de réalisation. Les cotes et les surfaces peuvent subir des modifications mineures lors de l'élaboration des plans d'exécution. Les poutres, poteaux, soffites et faux-plafonds n'apparaissent pas systématiquement. L'aménagement de la cuisine est donné à titre indicatif.

leibar&seigneurin
AGENCE D'ARCHITECTURE

ataraxia

PROMOTION IMMOBILIERE

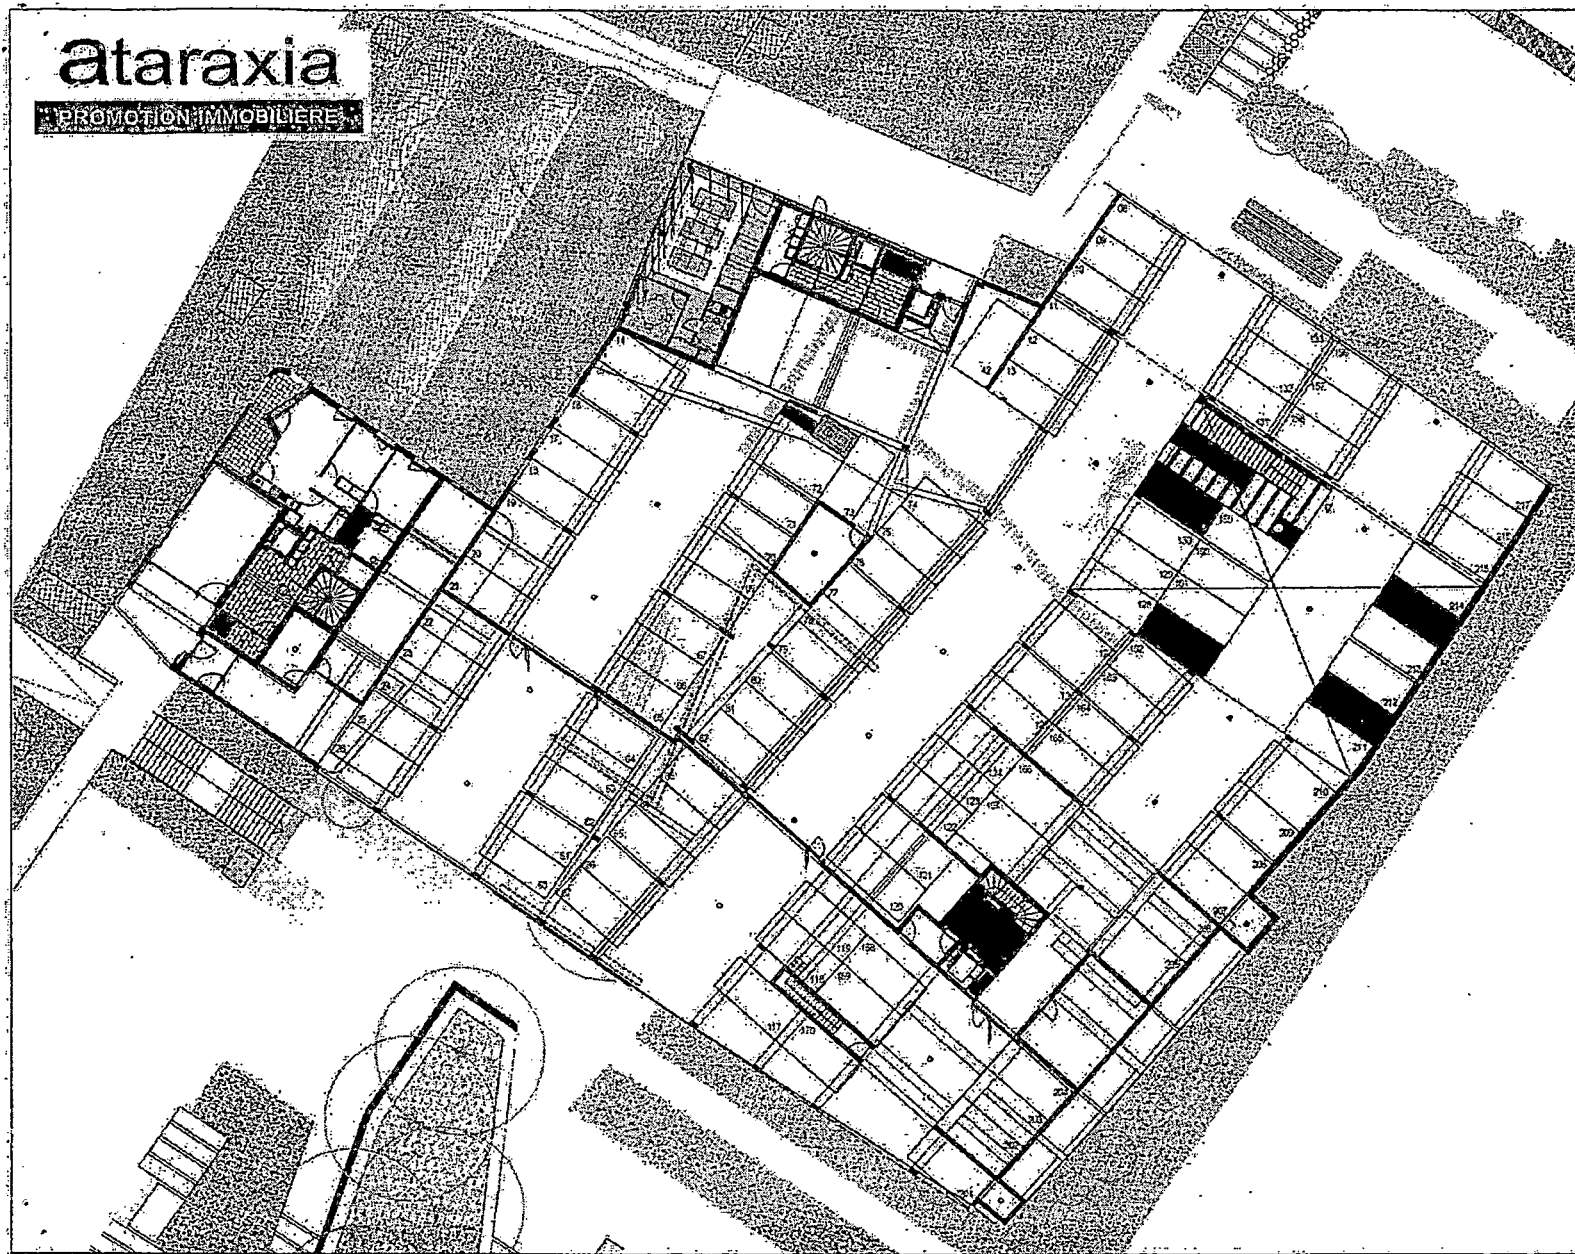

ECHELLE

NOTA:
Le présent plan expose les dispositions générales des appartements susceptibles d'adaptation technique, de dimension et d'organisation en fonction des possibilités techniques de réalisation. Les cotes et les surfaces peuvent subir des modifications mineures lors de l'élaboration des plans d'exécution. Les portes, poignées, serrures et leur position, rappelés sont purement indicatifs. L'aménagement de la cuisine est donné à titre indicatif.

RESIDENCE ALTÔ

SNC Marsaûderies - Port Bôyer
Nantes

PLAN DE COMMERCIALISATION

date: 07/03/2017 Indice: B

REPERAGE RESIDENCE:



REPERAGE LOGEMENT:



BATIMENT	ETAGE	LOGEMENT N°	TYPE
	RDC BAS		

le 14/09/2017
[Signature]
le 14/09/2017
[Signature]

leibar&seigneurin
AGENCE D'ARCHITECTURE