


LEGENDE

VR : Volet roulant
 FT : Fenêtre de toit
 LL : Lave linge
 LV : Lave vaisselle
 R : Réfrigérateur
 F : Fenêtre
 PF : Porte-Fenêtre
 FF : Fenêtre Fixe
 GC : Garde-corps

Tableau électrique
 Poutre (retombée = ht - ep dalle)
 Soffite
 Poteau béton
 Terrasse/balcon platelage bois
 Placard
 Vide
 Cloison amovible





Echelle 1/100

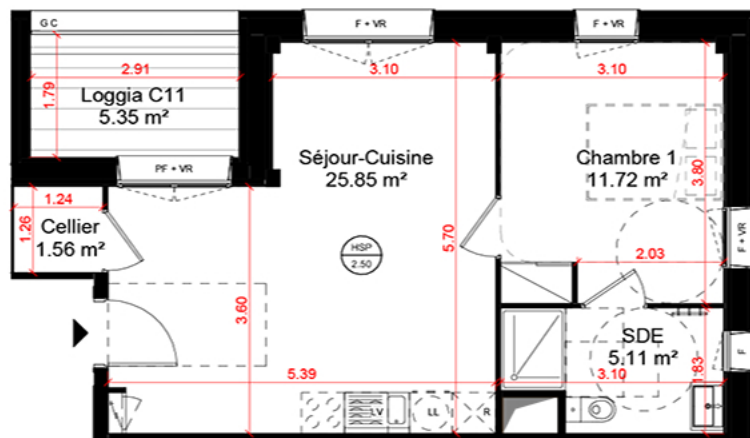

PLAN DE VENTE

Niveau	Logement	Type
R+1	C11	T2

PIECES	SURFACES
Séjour-Cuisine	25.85 m ²
SDE	5.11 m ²
Chambre 1	11.72 m ²
Cellier	1.56 m ²
Surface habitable C11	44.24 m²
Loggia C11	5.35 m ²
Total surface à vivre	49.59 m²

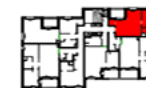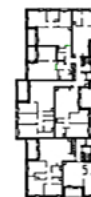

Le présent plan est établi sur la base du dossier de permis de construire et pourra subir des adaptations dimensionnelles, techniques et d'organisation afin de répondre aux contraintes induites par les études détaillées d'exécution. Les surfaces des placards sont comprises dans la surface des pièces où ils se situent. Les poutres, poteaux, soffites, canalisations et faux plafonds n'apparaissent pas systématiquement sur le présent plan. Les surfaces ainsi que l'emplacement des équipements et le mobilier sont mentionnés à titre indicatif. Les plantations éventuelles ne sont pas contractuelles. L'implantation des meubles évier et autres éléments de cuisine de l'opération est indicative, et permet de visualiser le positionnement des arrivées et évacuations d'eau à la livraison du logement.

Date de mise à jour
08/02/2023

Indice: 1