


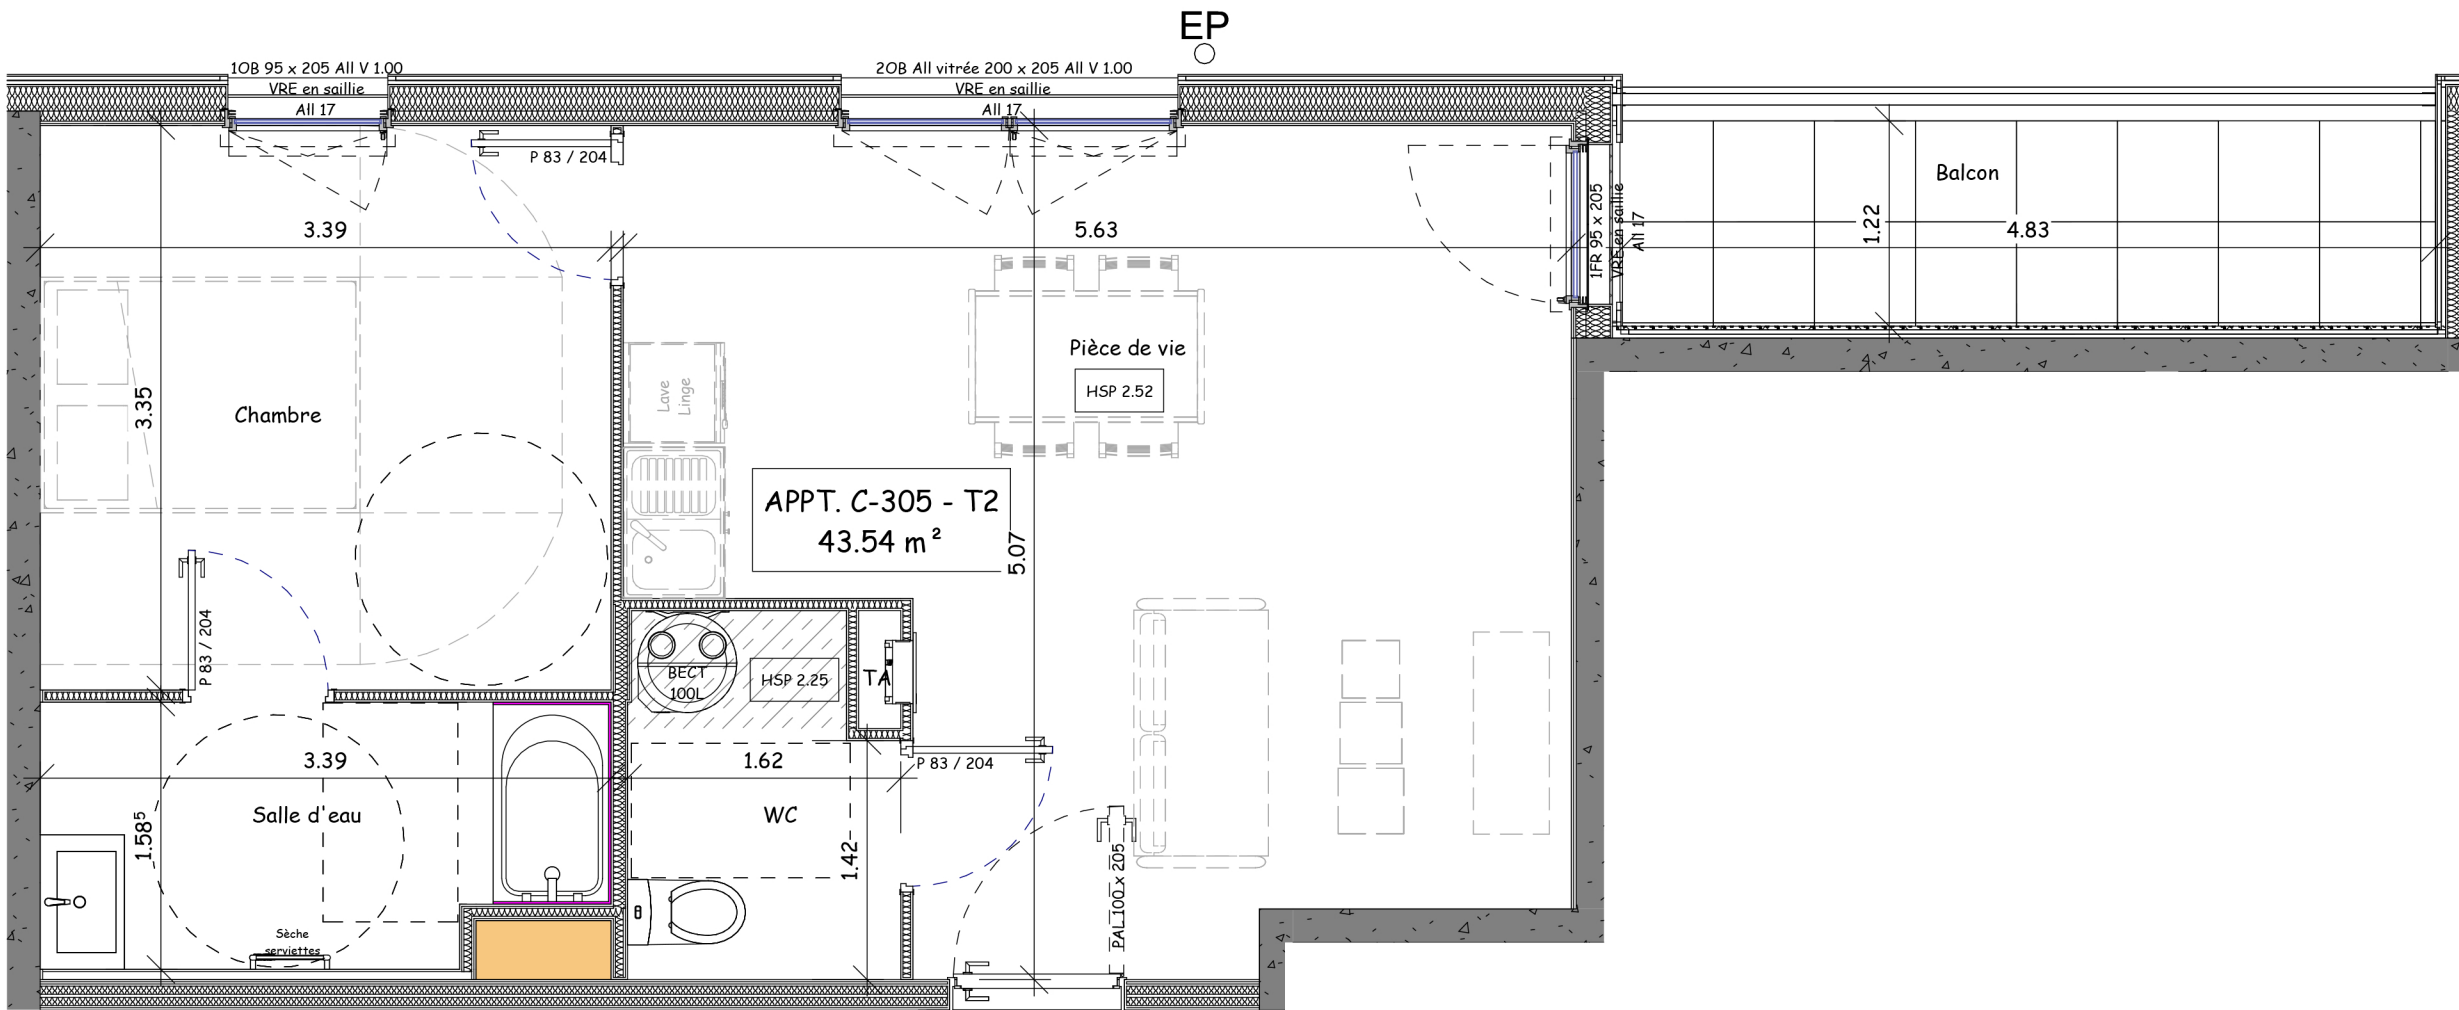

Appartement C-305

DOSSIER	ECHELLE	PHASE	NIVEAU	INDICE
P133		PRO 2	R+3	V1

NOM	SURFACE
Pièce de vie	23.89 m²
WC	3.29 m²
Chambre	11.36 m²
Salle d'eau	4.99 m²
Habitable	43.54 m²
Balcon	5.94 m²
Annexe	5.94 m²
Total privatif	49.49 m²

N°	DESCRIPTION	DATE
V1	Première diff.	30.07.24

LE RESERVANT :	LE RESERVATAIRE :
----------------	-------------------

LÉGENDE :

PAL	Porte Palière	All	Allège	HSP	Hauteur Sous Plafond	PI	Placard		Sèche-Serviette		Ballon d'Eau Chaude		Cloison démontable
PP	Porte Pleine	C/R	Coulissant / Rail	HSFP	Hauteur Sous Faux-Plafond	LL	Lave-Linge		Ballon d'Eau Chaude sanitaire / Chaudière		Retombée de poutre		Faux-plafond / Soffite
OF	Ouvrant Français	OB	Oscillo-Battant	VRE	Volet Roulant Électrique	LV	Lave-Vaisselle		Tableau Abonné		Gaine Technique		
		F	Fixe	EP	Descente Eau Pluviale	R	Réfrigérateur						

Nota : Les poutres, retombées, canalisations, radiateurs, soffites et faux plafonds peuvent être modifiés pour des contraintes techniques. Les éléments de mobilier et électroménager ne sont affichés qu'à titre indicatif.
Le présent document reste, en toute circonstance, la propriété de la société Ouest AMO (article L112-2 du CPI). Il ne saurait être utilisé ou communiqué à une tierce personne sans autorisation écrite préalable.